


VILLA CAMPINA ETAP VIIa, OŻARÓW MAZOWIECKI  
SZEREG J 01, MODUŁ s 206

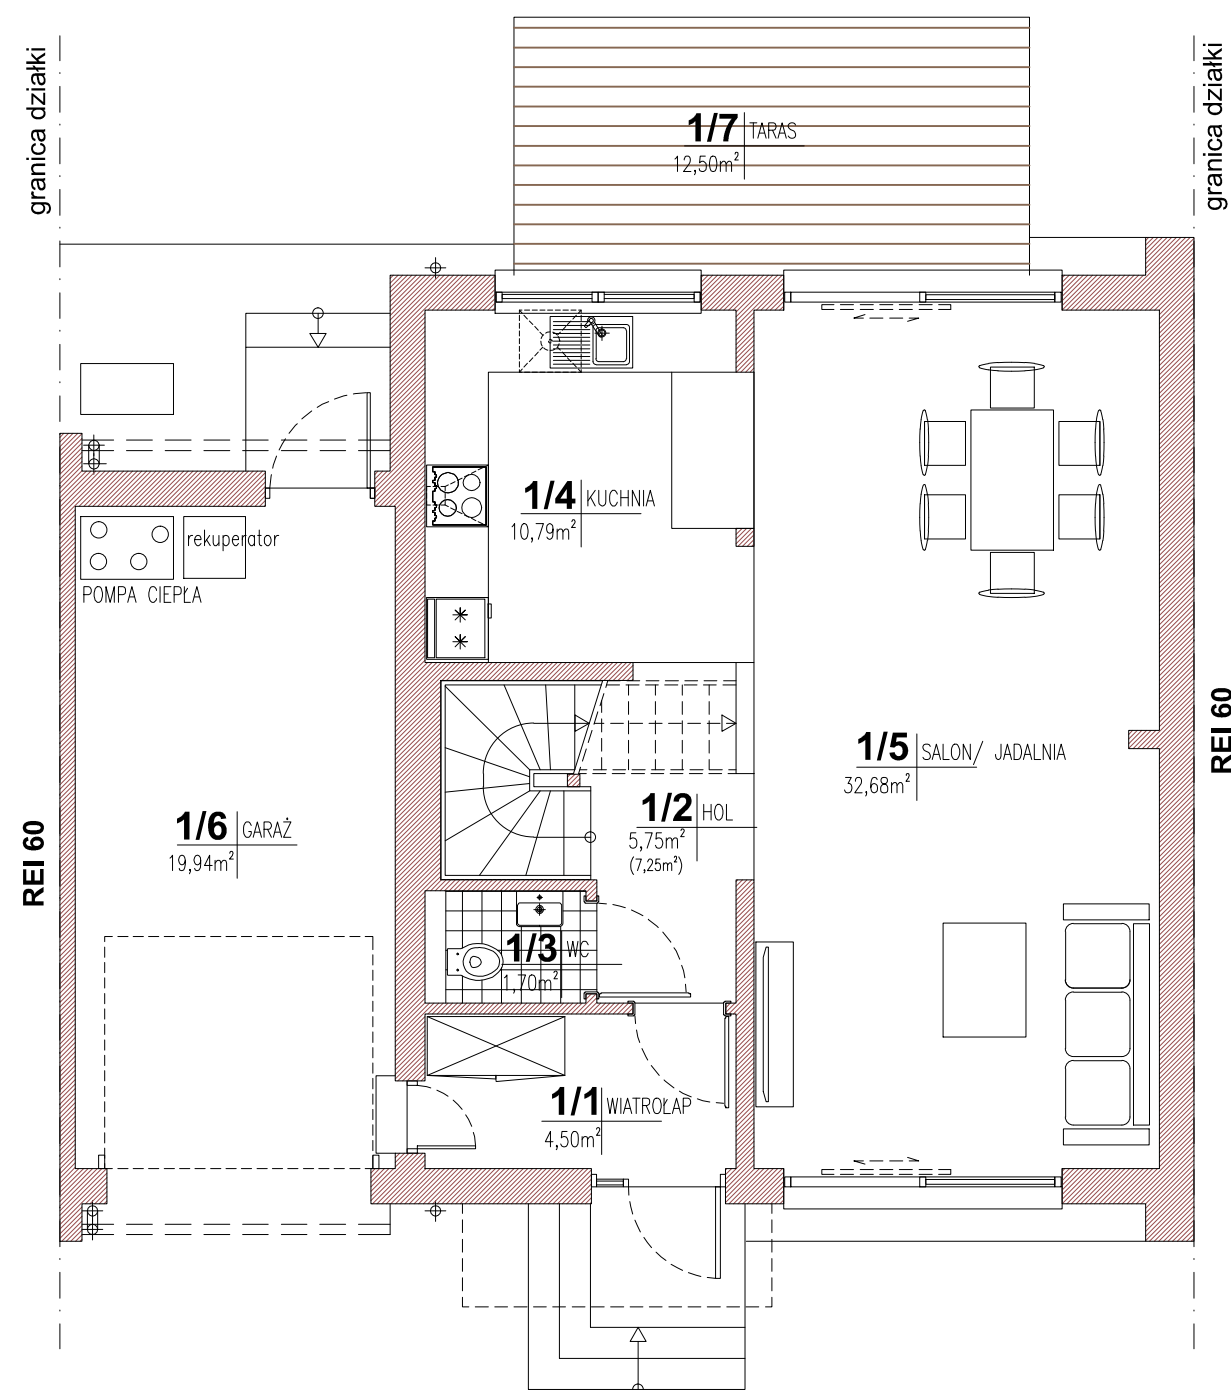

PARTER powierzchnia użytkowa:


|                     |                      |
|---------------------|----------------------|
| 1/1 WIATROŁAP       | 4,50 m <sup>2</sup>  |
| 1/2 HOL             | 5,75 m <sup>2</sup>  |
| 1/3 WC              | 1,70 m <sup>2</sup>  |
| 1/4 KUCHNIA         | 10,79 m <sup>2</sup> |
| 1/5 SALON/ JADALNIA | 32,68 m <sup>2</sup> |
|                     | 55,42 m <sup>2</sup> |
| 1/6 GARAŻ           | 19,94 m <sup>2</sup> |
|                     |                      |
| ŁĄCZNIE:            | 75,36 m <sup>2</sup> |
| 1/7 TARAS           | 12,50 m <sup>2</sup> |

PARTER powierzchnia podłóg:

|                     |                      |
|---------------------|----------------------|
| 1/1 WIATROŁAP       | 4,50 m <sup>2</sup>  |
| 1/2 HOL             | 7,25 m <sup>2</sup>  |
| 1/3 WC              | 1,70 m <sup>2</sup>  |
| 1/4 KUCHNIA         | 10,79 m <sup>2</sup> |
| 1/5 SALON/ JADALNIA | 32,68 m <sup>2</sup> |
|                     | 56,92 m <sup>2</sup> |
| 1/6 GARAŻ           | 19,94 m <sup>2</sup> |
|                     |                      |
| ŁĄCZNIE:            | 76,86 m <sup>2</sup> |
| 1/7 TARAS           | 12,50 m <sup>2</sup> |

RZUT PARTERU



SKALA

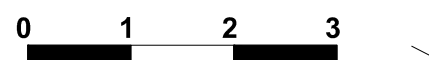


powierzchnia użytkowa parter + poddasze: - 101,46 m<sup>2</sup>  
garaż: - 19,94 m<sup>2</sup>

MODUŁ **S 206**

OSIEDLE VILLA CAMPINA ETAP VIIa

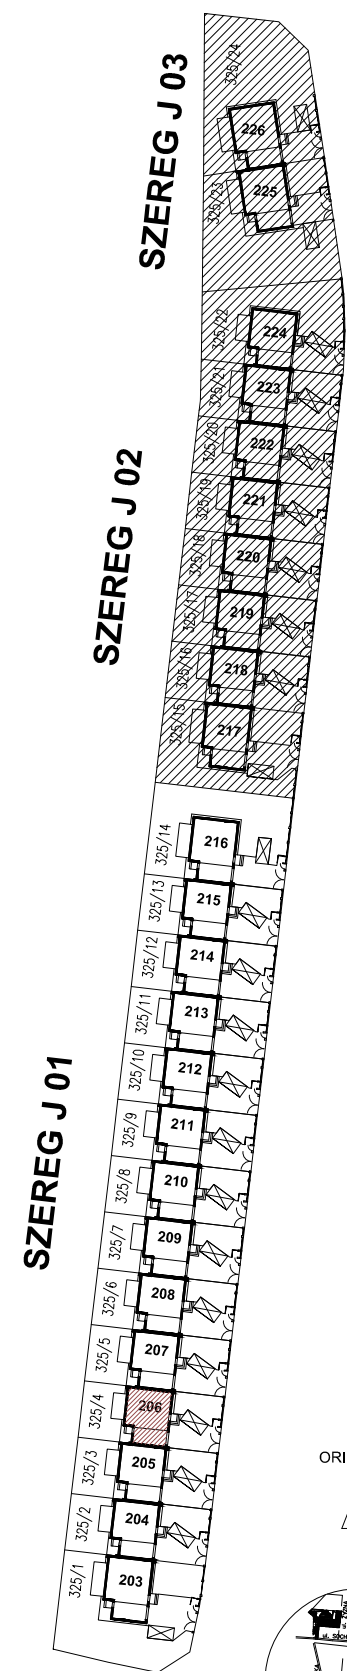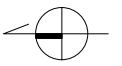


ORIENTACJA

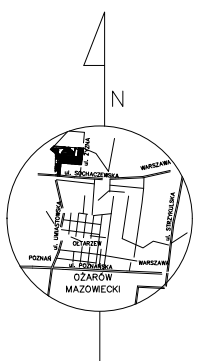


VILLA CAMPINA ETAP VIIa, OŻARÓW MAZOWIECKI  
SZEREG J 01, MODUŁ s 206

OSIEDLE VILLA CAMPINA ETAP VIIa

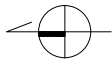

granica działki

granica działki

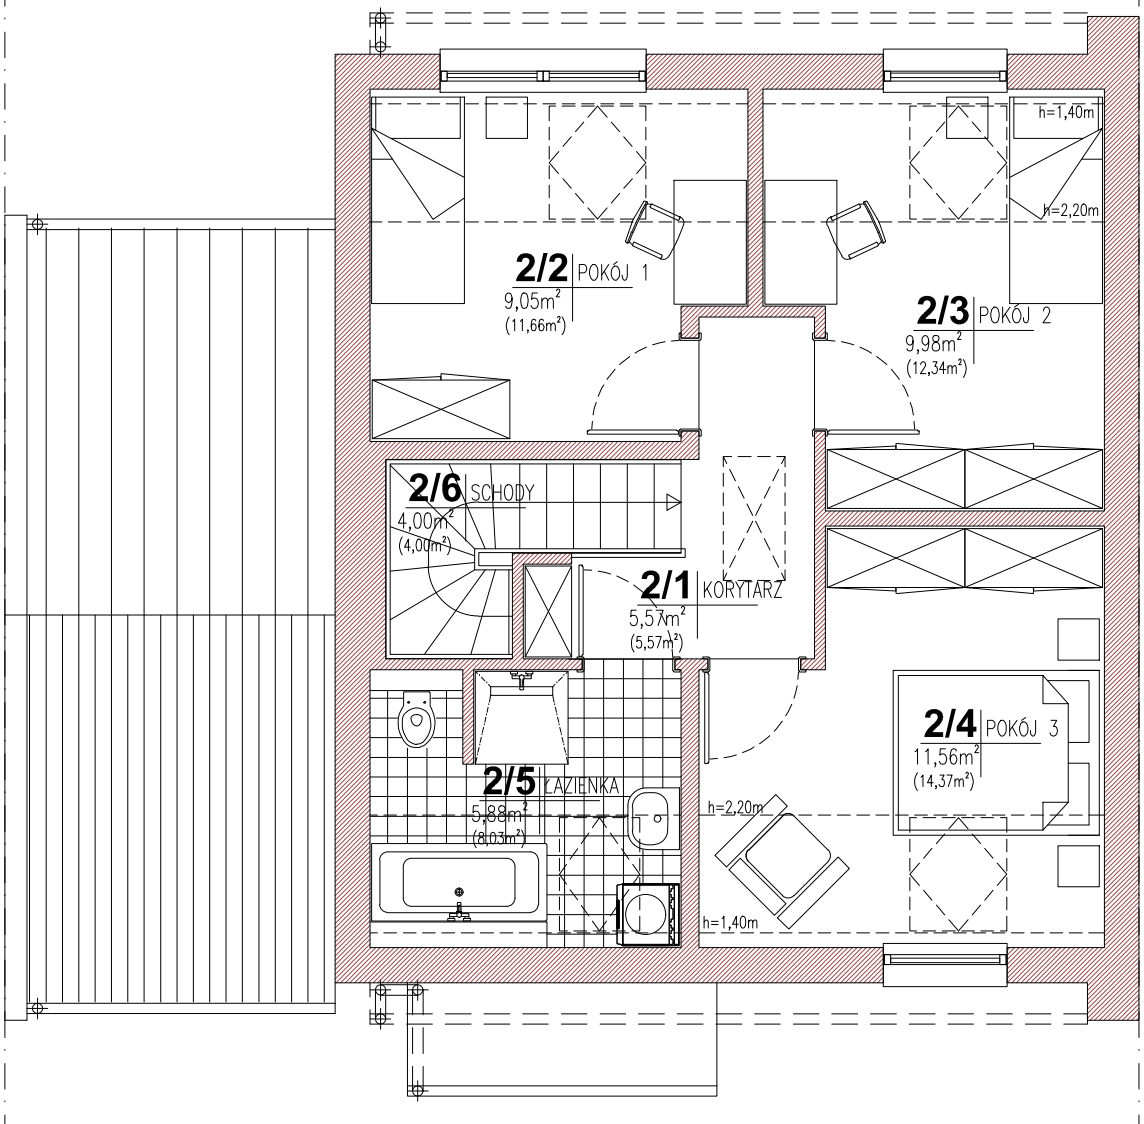

PODDASZE powierzchnia użytkowa:

|              |                      |
|--------------|----------------------|
| 2/1 KORYTARZ | 5,57 m <sup>2</sup>  |
| 2/2 POKÓJ 1  | 9,05 m <sup>2</sup>  |
| 2/3 POKÓJ 2  | 9,98 m <sup>2</sup>  |
| 2/4 POKÓJ 3  | 11,56 m <sup>2</sup> |
| 2/5 ŁAZIENKA | 5,88 m <sup>2</sup>  |
| 2/6 SCHODY   | 4,00 m <sup>2</sup>  |

ŁĄCZNIE: 46,04 m<sup>2</sup>

PODDASZE powierzchnia podłóg:



|              |                      |
|--------------|----------------------|
| 2/1 KORYTARZ | 4,00 m <sup>2</sup>  |
| 2/2 POKÓJ 1  | 11,66 m <sup>2</sup> |
| 2/3 POKÓJ 2  | 12,34 m <sup>2</sup> |
| 2/4 POKÓJ 3  | 14,37 m <sup>2</sup> |
| 2/5 ŁAZIENKA | 8,03 m <sup>2</sup>  |
| 2/6 SCHODY   | 4,00 m <sup>2</sup>  |

ŁĄCZNIE: 55,97 m<sup>2</sup>

REI 60

RZUT PIĘTRA

SKALA

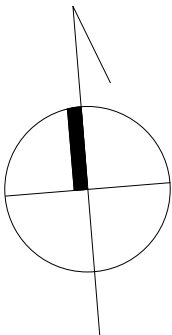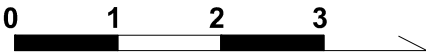


MODUŁ S 206

SZEREG J 03

SZEREG J 02

SZEREG J 01

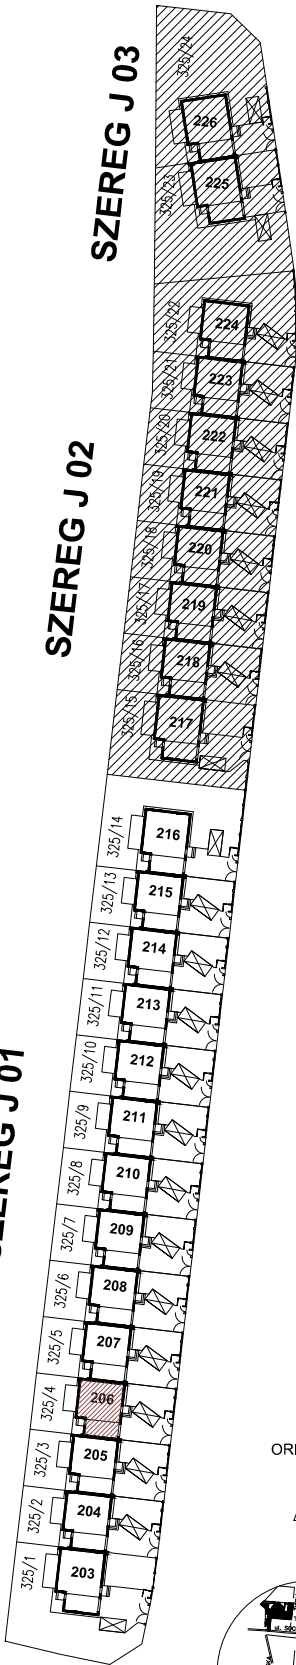

ORIENTACJA

