


VILLA CAMPINA ETAP VIIa, OŻARÓW MAZOWIECKI  
SZEREG J 01, MODUŁ s 211

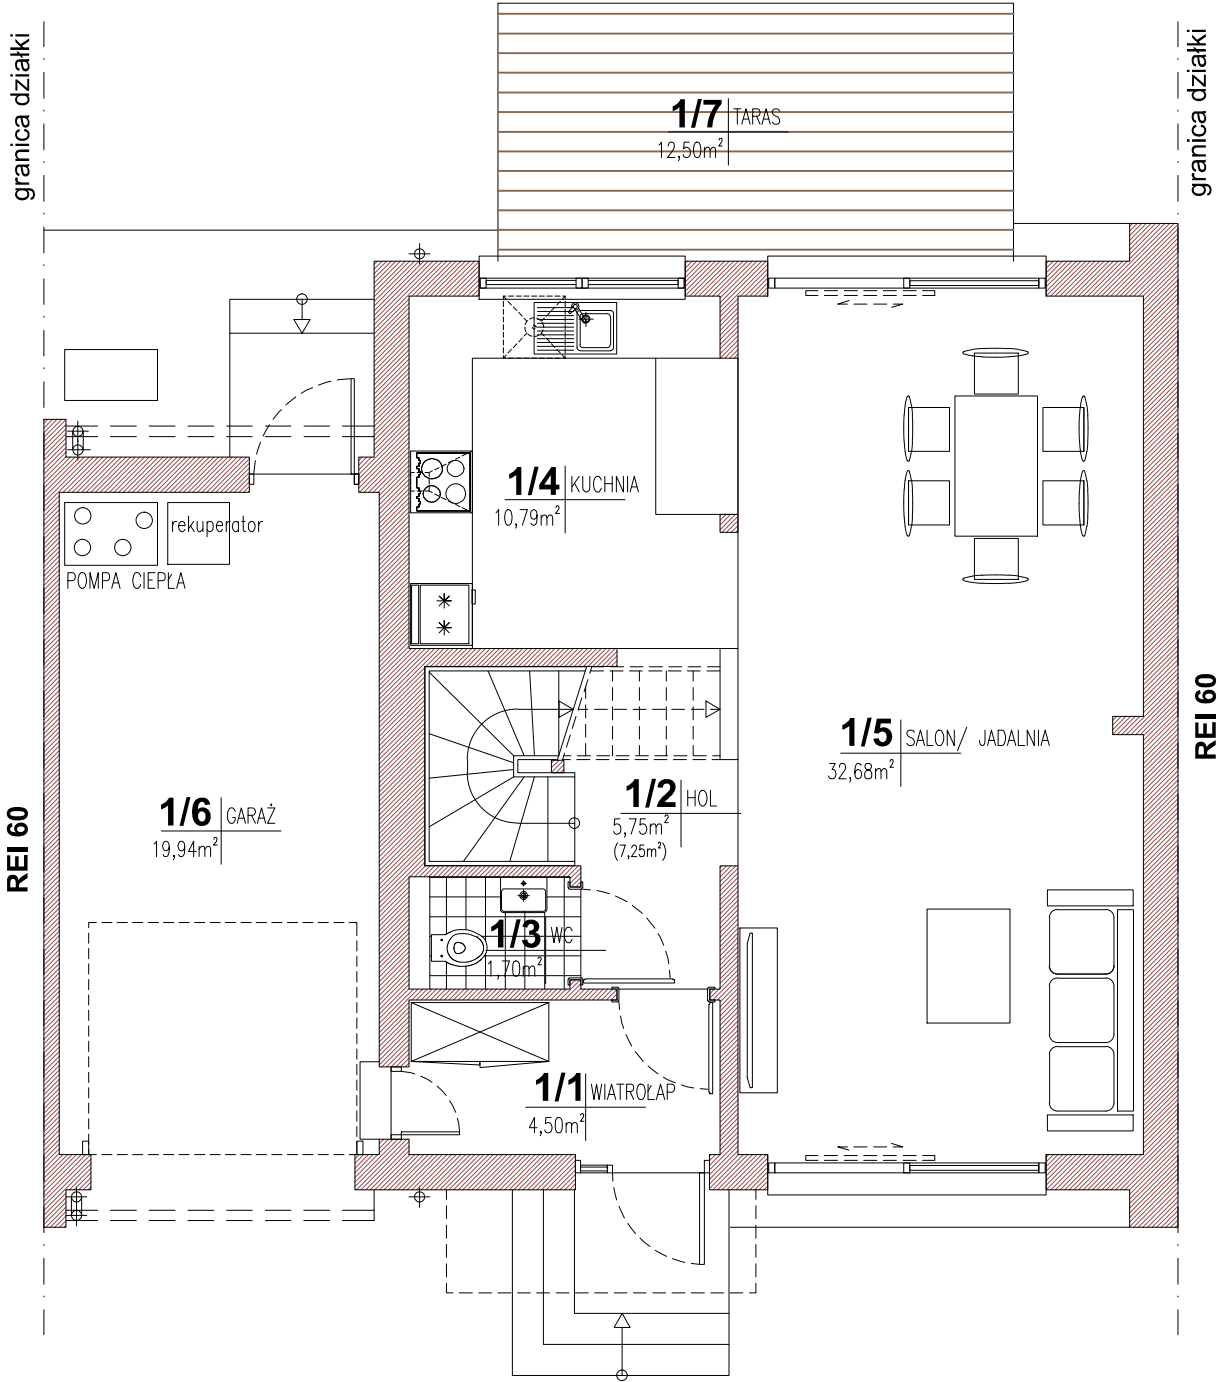

PARTER powierzchnia użytkowa:

1/1 WIATROŁAP	4,50 m <sup>2</sup>
1/2 HOL	5,75 m <sup>2</sup>
1/3 WC	1,70 m <sup>2</sup>
1/4 KUCHNIA	10,79 m <sup>2</sup>
1/5 SALON/ JADALNIA	32,68 m <sup>2</sup>
	55,42 m <sup>2</sup>
1/6 GARAŻ	19,94 m <sup>2</sup>
ŁĄCZNIE:	75,36 m <sup>2</sup>
1/7 TARAS	12,50 m <sup>2</sup>

PARTER powierzchnia podłóg:

1/1 WIATROŁAP	4,50 m <sup>2</sup>
1/2 HOL	7,25 m <sup>2</sup>
1/3 WC	1,70 m <sup>2</sup>
1/4 KUCHNIA	10,79 m <sup>2</sup>
1/5 SALON/ JADALNIA	32,68 m <sup>2</sup>
	56,92 m <sup>2</sup>
1/6 GARAŻ	19,94 m <sup>2</sup>
ŁĄCZNIE:	76,86 m <sup>2</sup>
1/7 TARAS	12,50 m <sup>2</sup>



RZUT PARTERU




powierzchnia użytkowa parter + poddasze: - 101,46 m<sup>2</sup>  
garaż: - 19,94 m<sup>2</sup>

MODUŁ S 211

OSIEDLE VILLA CAMPINA ETAP VIIa

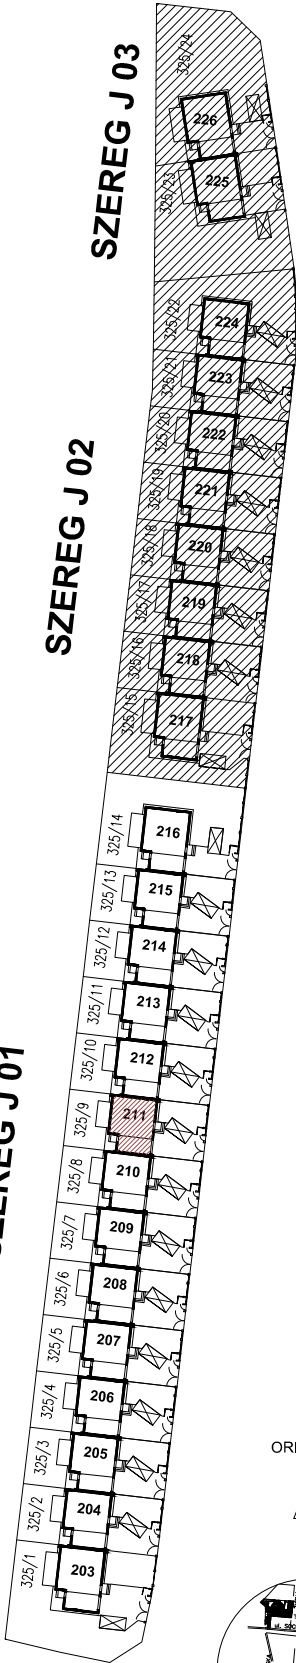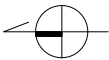


ORIENTACJA

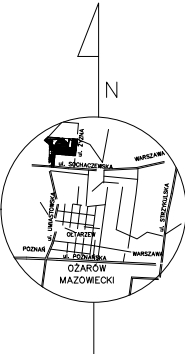


VILLA CAMPINA ETAP VIIa, OŻARÓW MAZOWIECKI  
SZEREG J 01, MODUŁ s 211

OSIEDLE VILLA CAMPINA ETAP VIIa

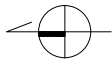

granica działki

granica działki

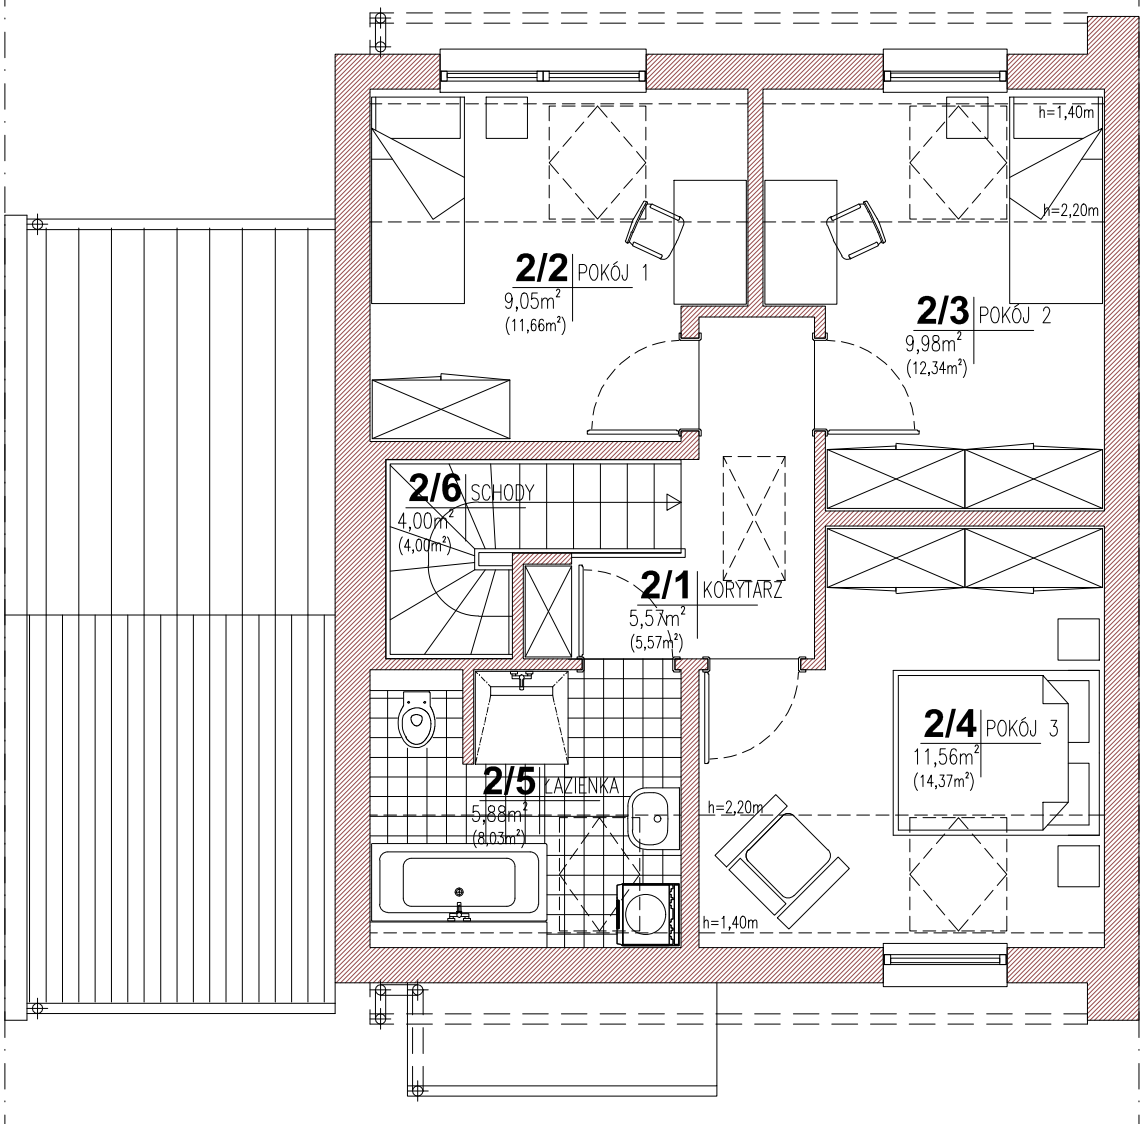

PODDASZE powierzchnia użytkowa:

2/1 KORYTARZ	5,57 m <sup>2</sup>
2/2 POKÓJ 1	9,05 m <sup>2</sup>
2/3 POKÓJ 2	9,98 m <sup>2</sup>
2/4 POKÓJ 3	11,56 m <sup>2</sup>
2/5 ŁAZIENKA	5,88 m <sup>2</sup>
2/6 SCHODY	4,00 m <sup>2</sup>

ŁĄCZNIE: 46,03 m<sup>2</sup>

PODDASZE powierzchnia podłóg:


2/1 KORYTARZ	4,00 m <sup>2</sup>
2/2 POKÓJ 1	11,66 m <sup>2</sup>
2/3 POKÓJ 2	12,34 m <sup>2</sup>
2/4 POKÓJ 3	14,37 m <sup>2</sup>
2/5 ŁAZIENKA	8,03 m <sup>2</sup>
2/6 SCHODY	4,00 m <sup>2</sup>

ŁĄCZNIE: 55,97 m<sup>2</sup>


REI 60

RZUT PIĘTRA

SKALA

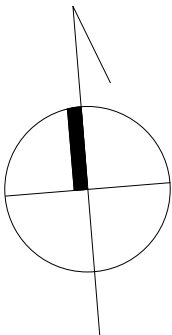

MODUŁ **S 211**

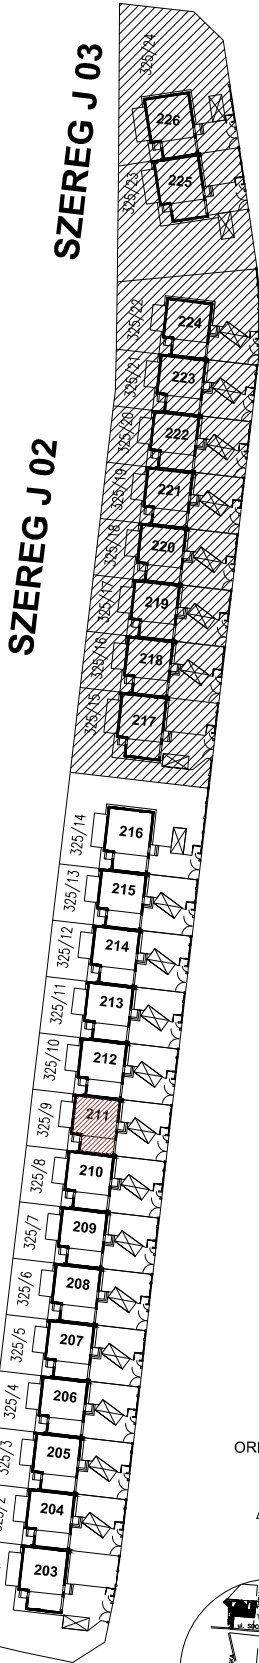

SZEREG J 02

SZEREG J 03

SZEREG J 01

ORIENTACJA

