
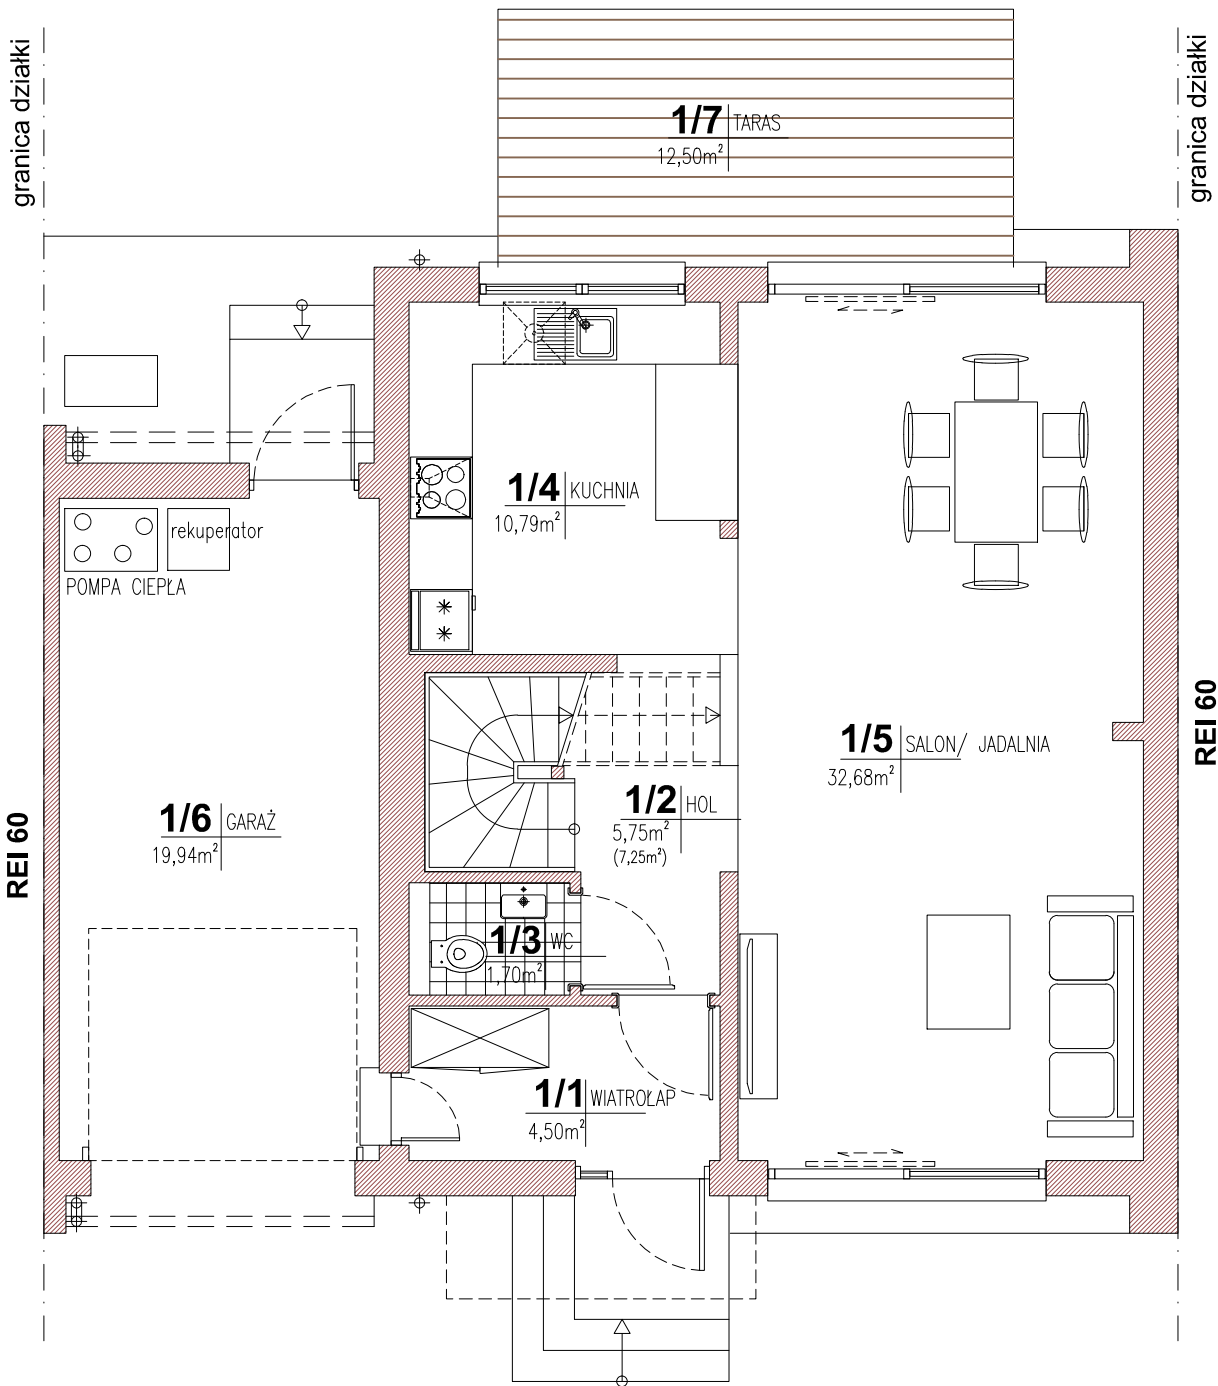


VILLA CAMPINA ETAP VIIa, OŻARÓW MAZOWIECKI
SZEREG J 01, MODUŁ s 215

OSIEDLE VILLA CAMPINA ETAP VIIa

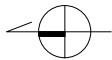

PARTER powierzchnia użytkowa:


1/1 WIATROŁAP	4,50 m ²
1/2 HOL	5,75 m ²
1/3 WC	1,70 m ²
1/4 KUCHNIA	10,79 m ²
1/5 SALON/ JADALNIA	32,68 m ²
	55,42 m ²
1/6 GARAŻ	19,94 m ²
ŁĄCZNIE:	75,36 m ²
1/7 TARAS	12,50 m ²

PARTER powierzchnia podłóg:

1/1 WIATROŁAP	4,50 m ²
1/2 HOL	7,25 m ²
1/3 WC	1,70 m ²
1/4 KUCHNIA	10,79 m ²
1/5 SALON/ JADALNIA	32,68 m ²
	56,92 m ²
1/6 GARAŻ	19,94 m ²
ŁĄCZNIE:	76,86 m ²
1/7 TARAS	12,50 m ²


RZUT PARTERU

SKALA

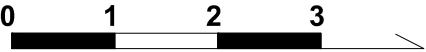


powierzchnia użytkowa parter + poddasze: - 101,46 m²
garaż: - 19,94 m²

MODUŁ **S 215**

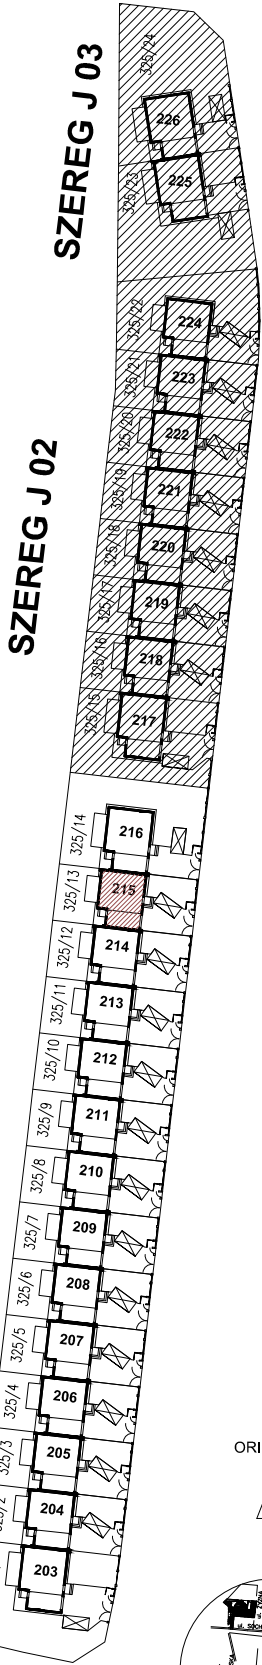


ORIENTACJA

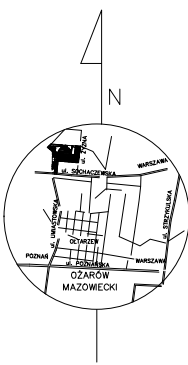


VILLA CAMPINA ETAP VIIa, OŻARÓW MAZOWIECKI
SZEREG J 01, MODUŁ s 215

OSIEDLE VILLA CAMPINA ETAP VIIa

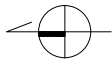

granica działki

granica działki

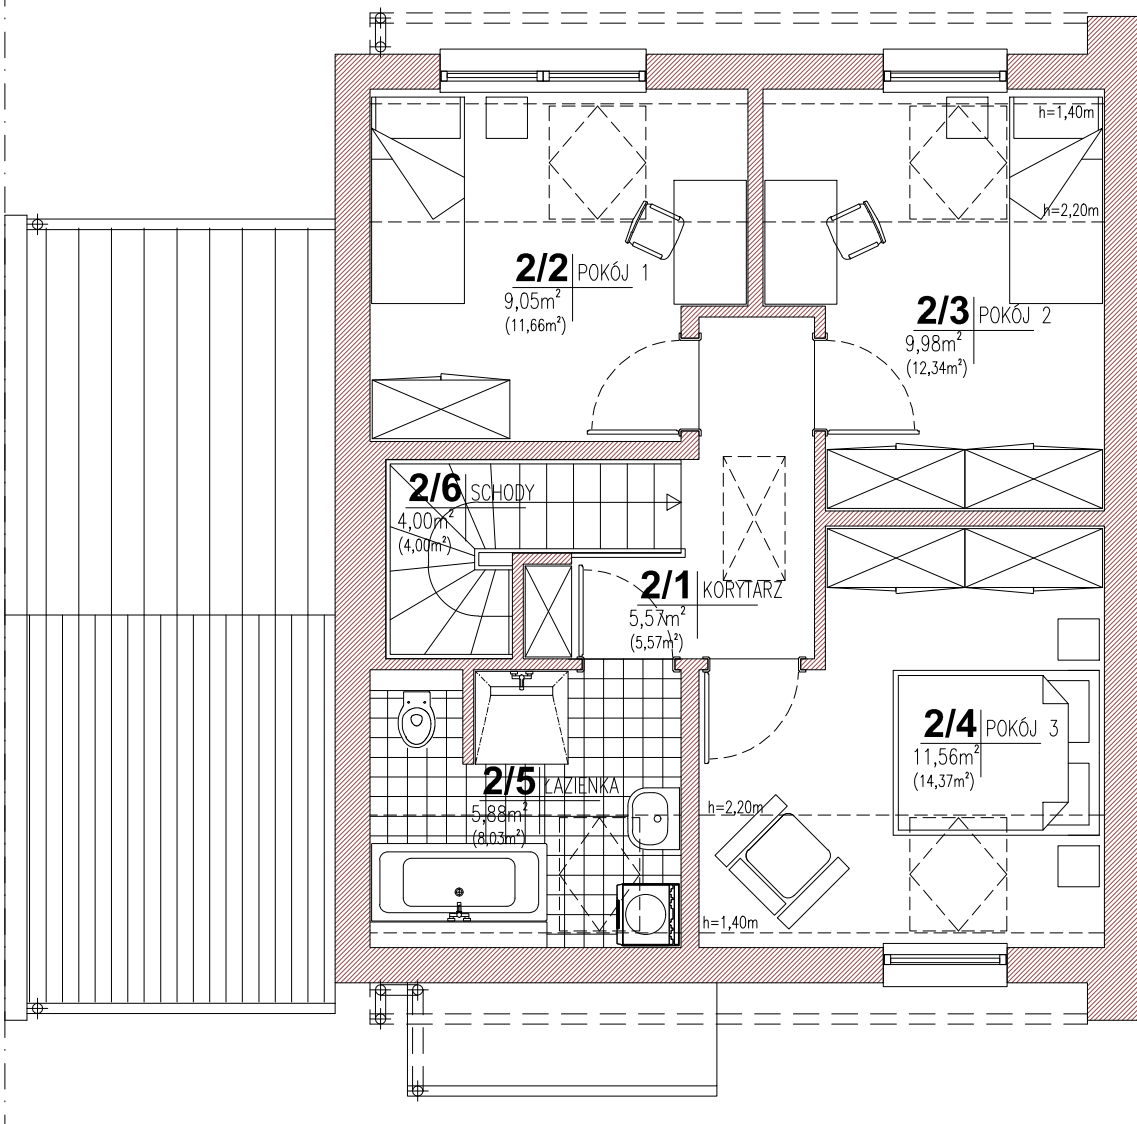

PODDASZE powierzchnia użytkowa:

2/1 KORYTARZ	5,57 m ²
2/2 POKÓJ 1	9,05 m ²
2/3 POKÓJ 2	9,98 m ²
2/4 POKÓJ 3	11,56 m ²
2/5 ŁAZIENKA	5,88 m ²
2/6 SCHODY	4,00 m ²

ŁĄCZNIE: 46,03 m²



PODDASZE powierzchnia podłóg:

2/1 KORYTARZ	4,00 m ²
2/2 POKÓJ 1	11,66 m ²
2/3 POKÓJ 2	12,34 m ²
2/4 POKÓJ 3	14,37 m ²
2/5 ŁAZIENKA	8,03 m ²
2/6 SCHODY	4,00 m ²

ŁĄCZNIE: 55,97 m²

RZUT PIĘTRA

SKALA

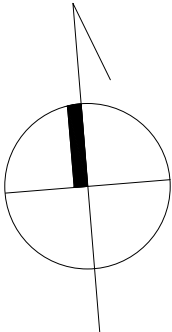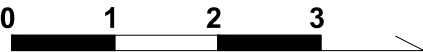


MODUŁ **S 215**

SZEREG J 03

SZEREG J 02

SZEREG J 01

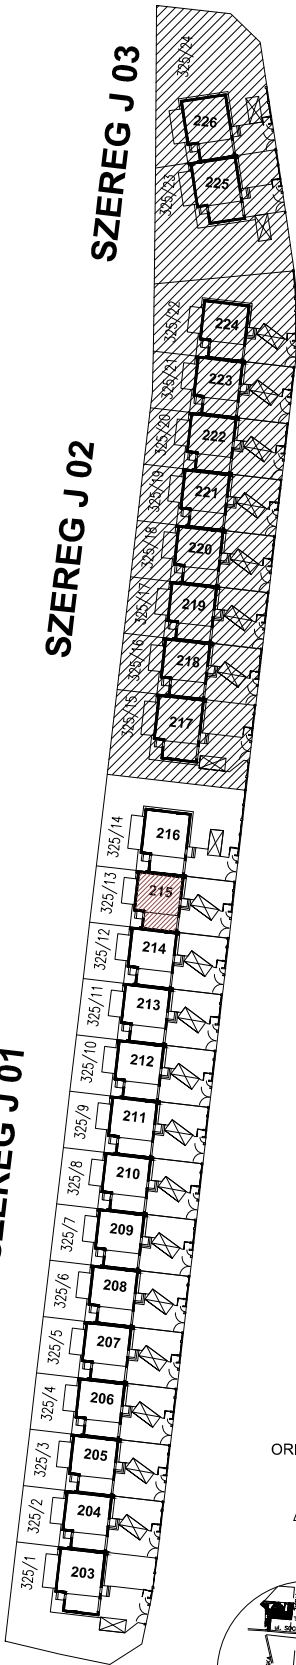

ORIENTACJA

