


VILLA CAMPINA ETAP VIIa, OŻARÓW MAZOWIECKI
SZEREG J 01, MODUŁ s 216

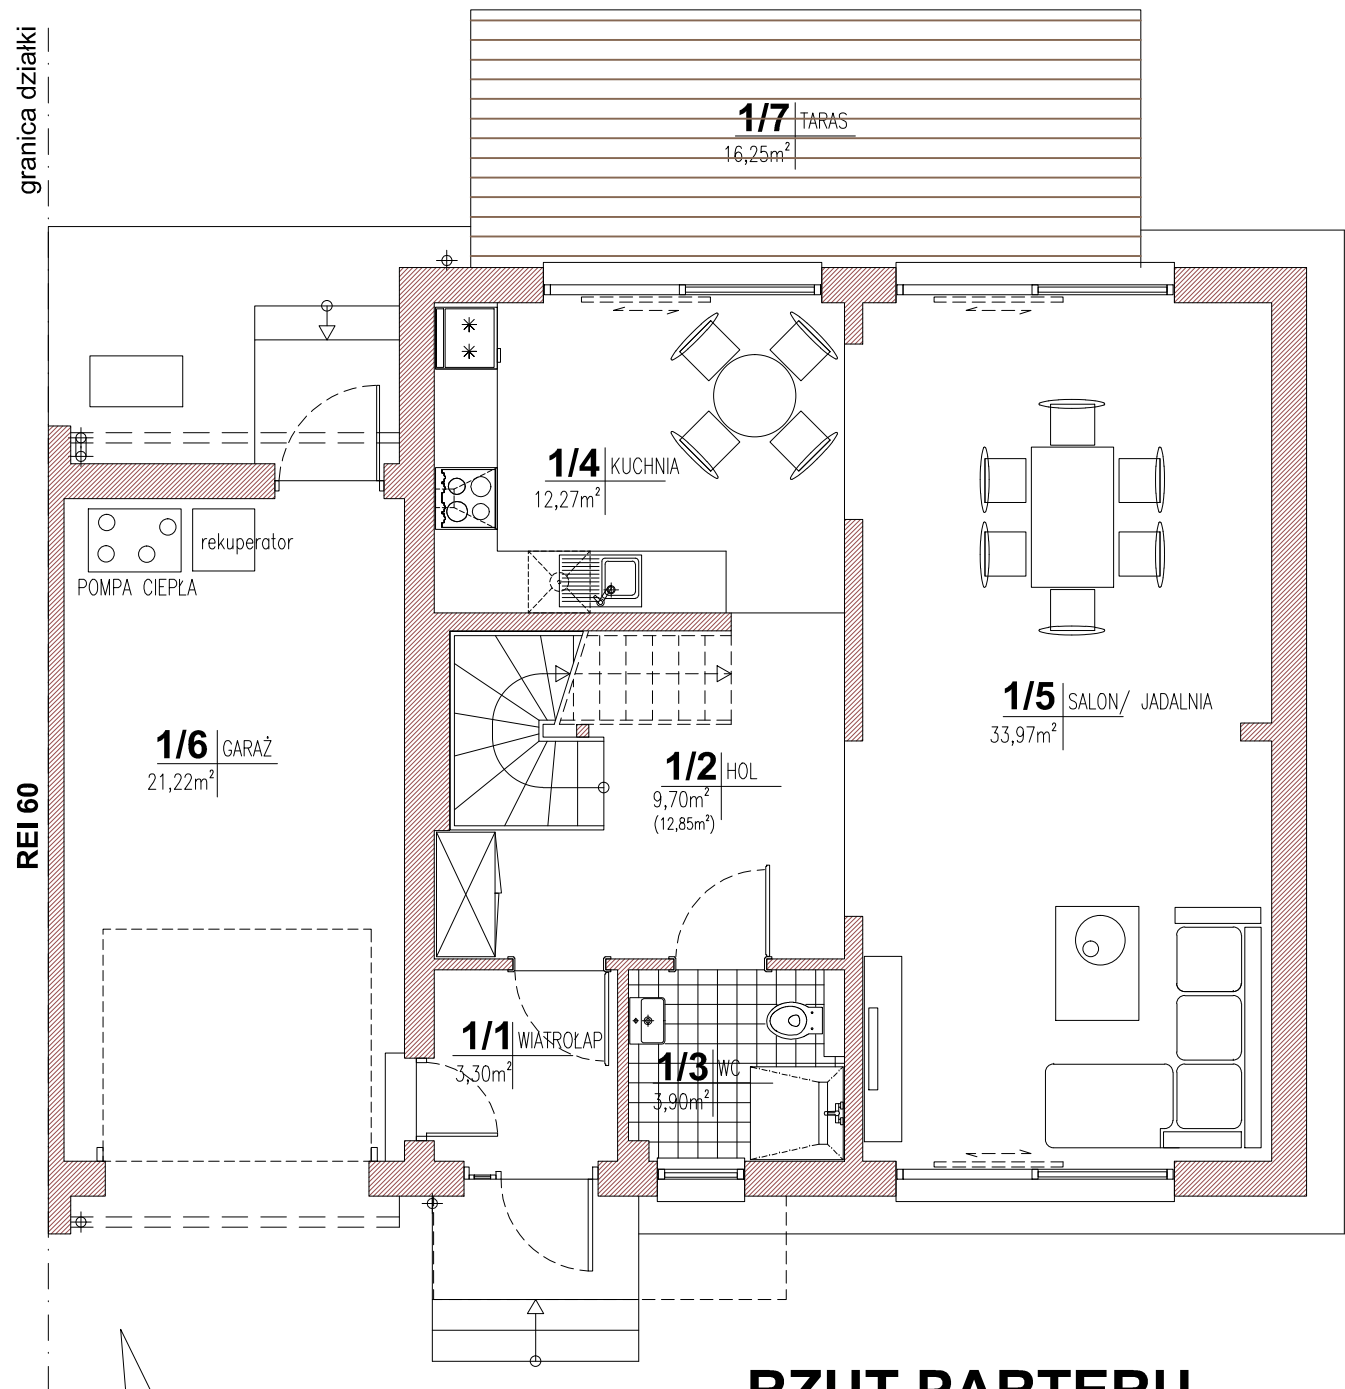

RZUT PARTERU

SKALA

0 1 2 3

powierzchnia użytkowa parter + poddasze: - 116,06 m²
garaż: - 21,22 m²

PARTER powierzchnia użytkowa:



1/1 WIATROŁAP	3,30 m ²
1/2 HOL	9,70 m ²
1/3 WC	3,90 m ²
1/4 KUCHNIA	12,27 m ²
1/5 SALON/ JADALNIA	33,97 m ²
1/6 GARAŻ	21,22 m ²
1/7 TARAS	16,25 m ²
ŁĄCZNIE:	84,36 m²

PARTER powierzchnia podłóg:


1/1 WIATROŁAP	3,30 m ²
1/2 HOL	12,85 m ²
1/3 WC	3,90 m ²
1/4 KUCHNIA	12,27 m ²
1/5 SALON/ JADALNIA	33,97 m ²
1/6 GARAŻ	21,22 m ²
1/7 TARAS	16,25 m ²
ŁĄCZNIE:	87,51 m²

MODUŁ **S 216**

OSIEDLE VILLA CAMPINA ETAP VIIa

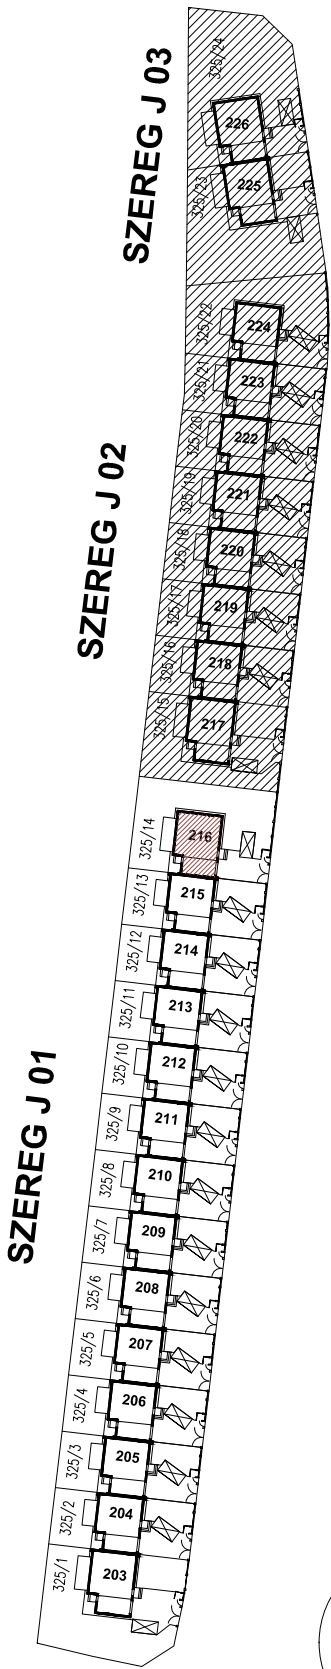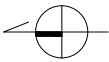


ORIENTACJA

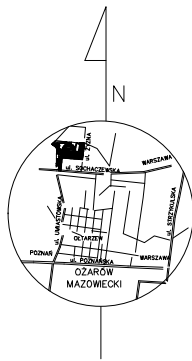

VILLA CAMPINA ETAP VIIa, OŻARÓW MAZOWIECKI
SZEREG J 01, MODUŁ s 216

granica działki

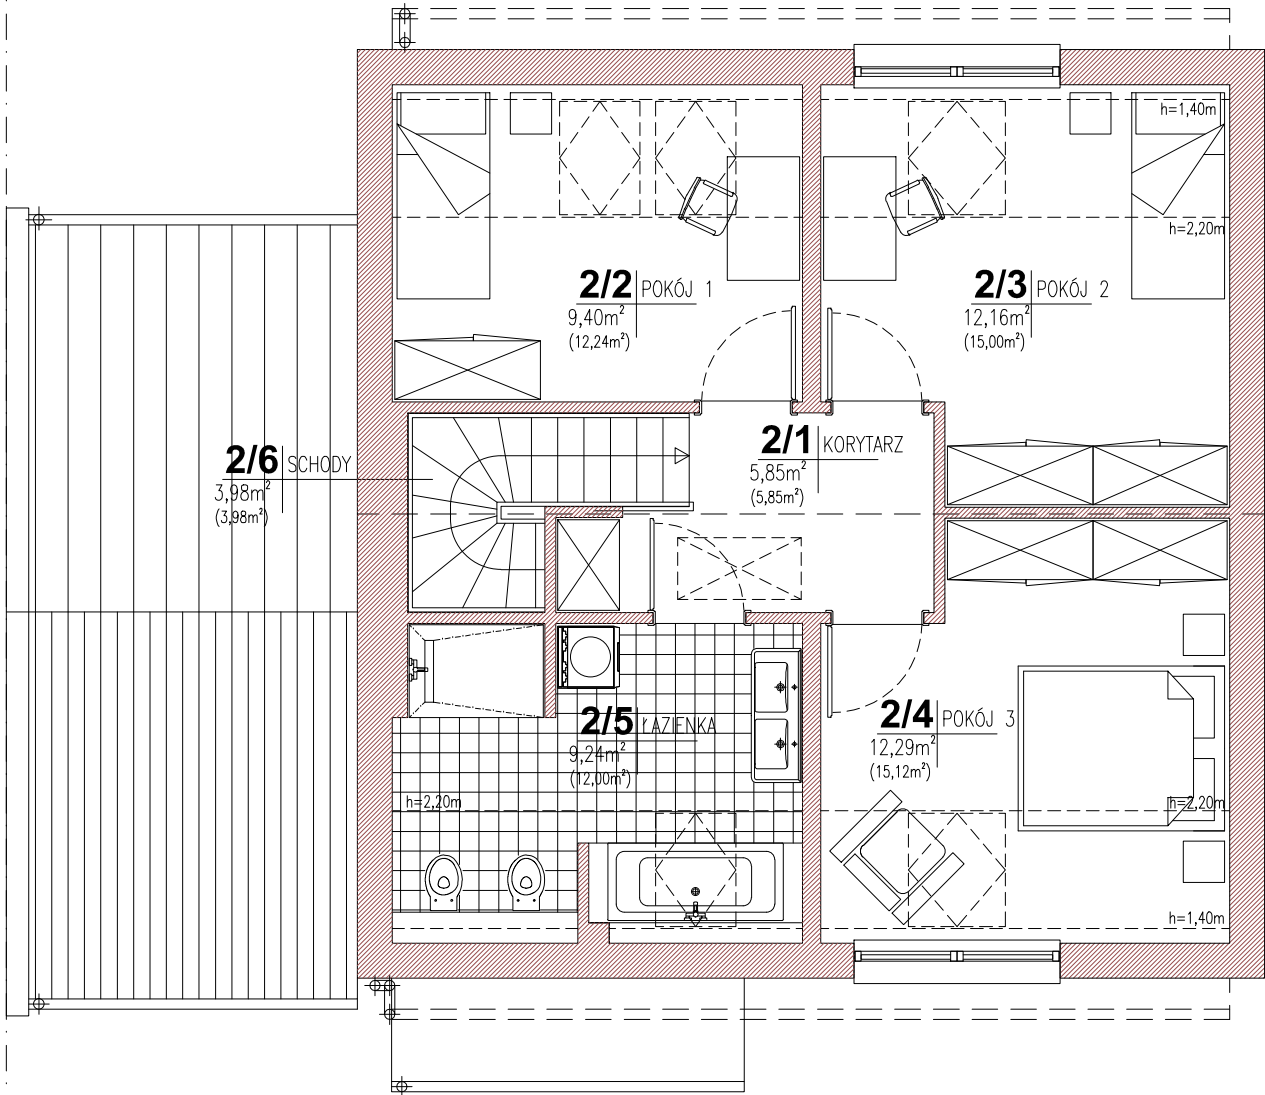

RZUT PIĘTRA

SKALA



PODDASZE powierzchnia użytkowa:

2/1 KORYTARZ	5,85 m ²
2/2 POKÓJ 1	9,40 m ²
2/3 POKÓJ 2	12,16 m ²
2/4 POKÓJ 3	12,29 m ²
2/5 ŁAZIENKA	9,24 m ²
2/6 SCHODY	3,98 m ²

ŁĄCZNIE: 52,92 m²



PODDASZE powierzchnia podłóg:

2/1 KORYTARZ	5,85 m ²
2/2 POKÓJ 1	12,24 m ²
2/3 POKÓJ 2	15,00 m ²
2/4 POKÓJ 3	15,12 m ²
2/5 ŁAZIENKA	12,00 m ²
2/6 SCHODY	3,98 m ²

ŁĄCZNIE: 64,19 m²

MODUŁ **S 216**

OSIEDLE VILLA CAMPINA ETAP VIIa

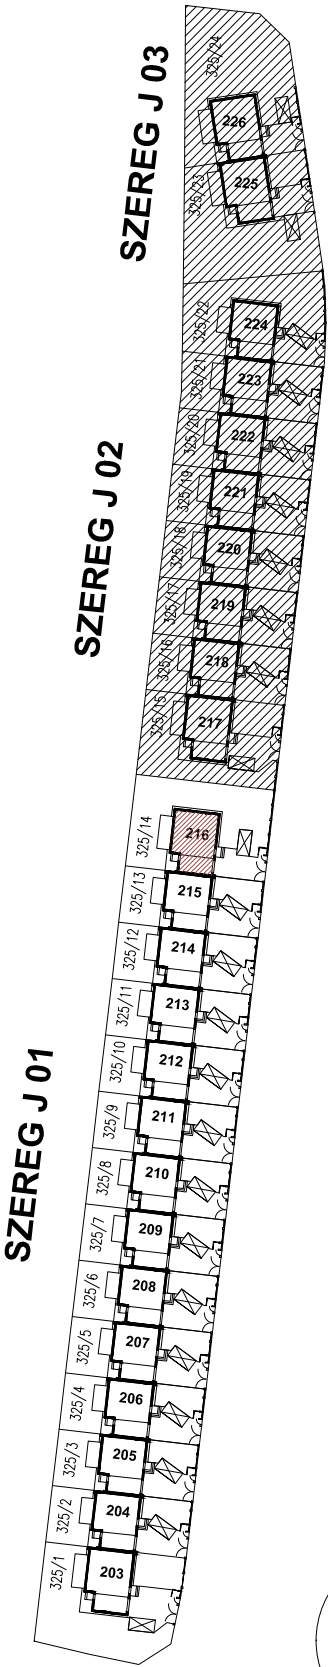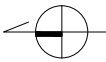

ORIENTACJA

