


VILLA CAMPINA ETAP VIIa, OŻARÓW MAZOWIECKI  
SZEREG J 02, MODUŁ s 217

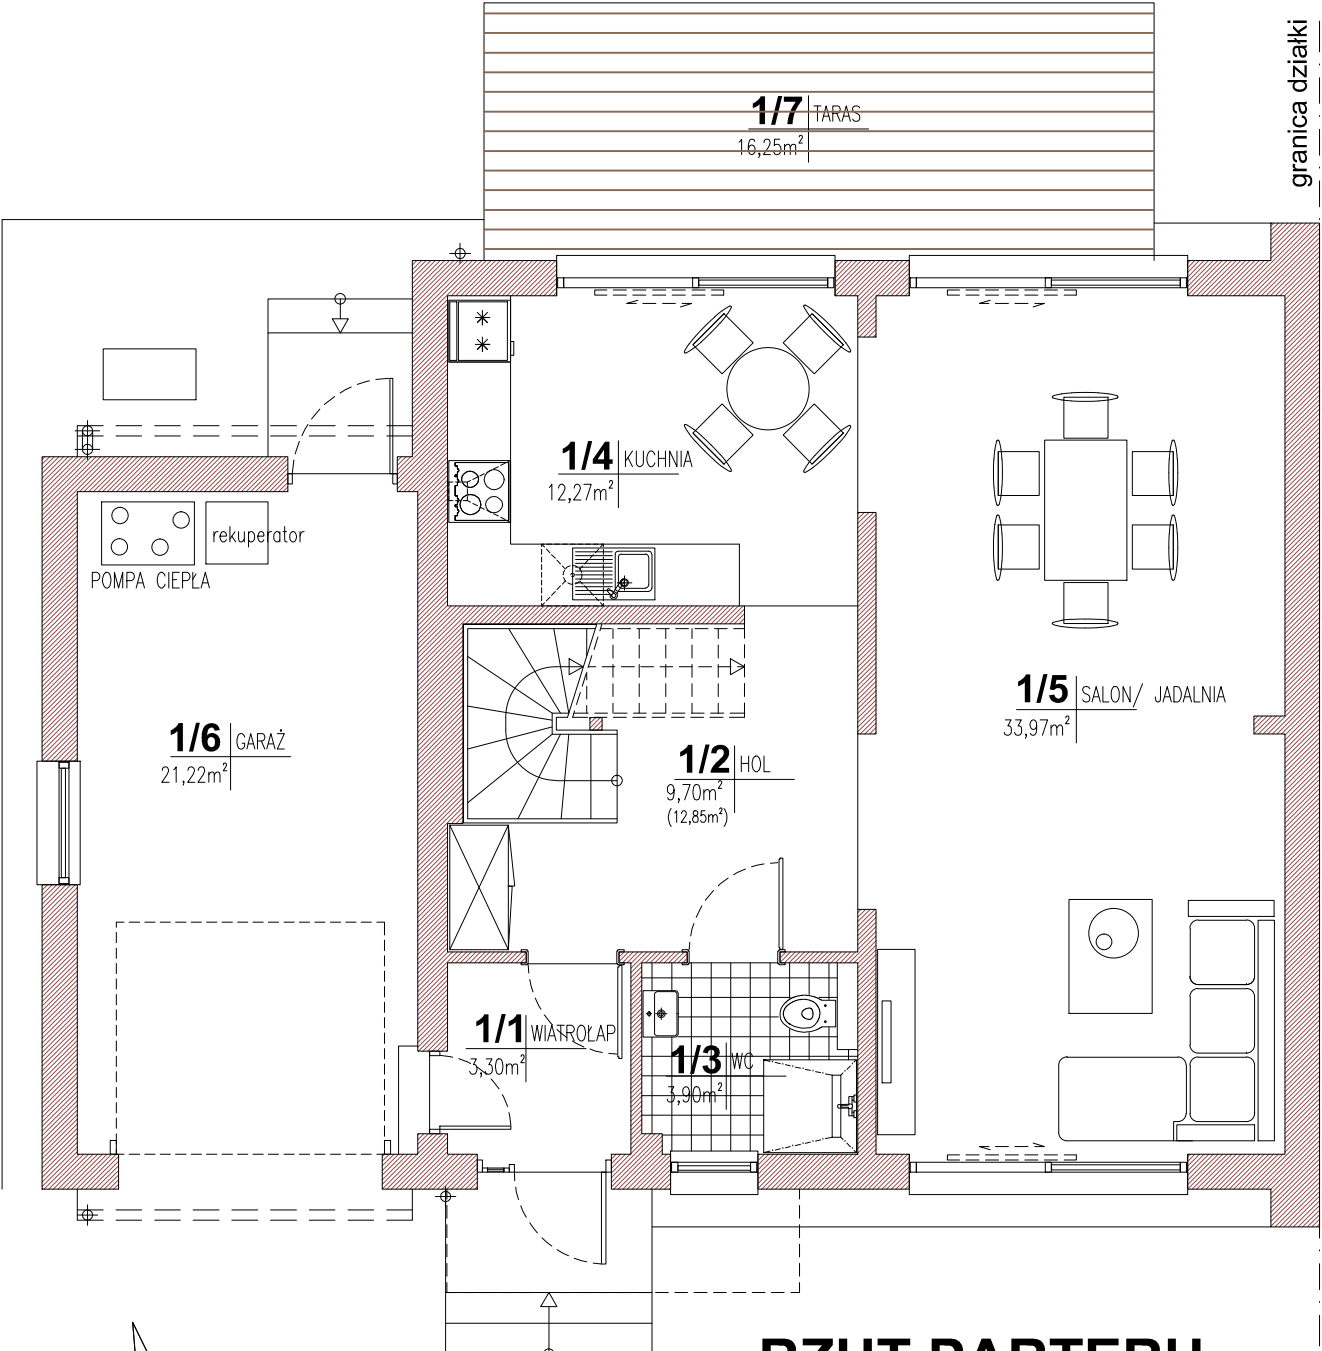

PARTER powierzchnia użytkowa:


1/1 WIATROŁAP	3,30 m <sup>2</sup>
1/2 HOL	9,70 m <sup>2</sup>
1/3 WC	3,90 m <sup>2</sup>
1/4 KUCHNIA	12,27 m <sup>2</sup>
1/5 SALON/ JADALNIA	33,97 m <sup>2</sup>
1/6 GARAŻ	21,22 m <sup>2</sup>
1/7 TARAS	16,25 m <sup>2</sup>
<b>ŁĄCZNIE:</b>	<b>84,36 m<sup>2</sup></b>

PARTER powierzchnia podłóg:

1/1 WIATROŁAP	3,30 m <sup>2</sup>
1/2 HOL	12,85 m <sup>2</sup>
1/3 WC	3,90 m <sup>2</sup>
1/4 KUCHNIA	12,27 m <sup>2</sup>
1/5 SALON/ JADALNIA	33,97 m <sup>2</sup>
1/6 GARAŻ	21,22 m <sup>2</sup>
1/7 TARAS	16,25 m <sup>2</sup>
<b>ŁĄCZNIE:</b>	<b>87,51 m<sup>2</sup></b>

RZUT PARTERU



SKALA

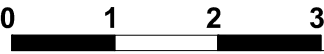


powierzchnia użytkowa parter + poddasze: - 116,06 m<sup>2</sup>  
garaż: - 21,22 m<sup>2</sup>

MODUŁ S 217


OSIEDLE VILLA CAMPINA ETAP VIIa

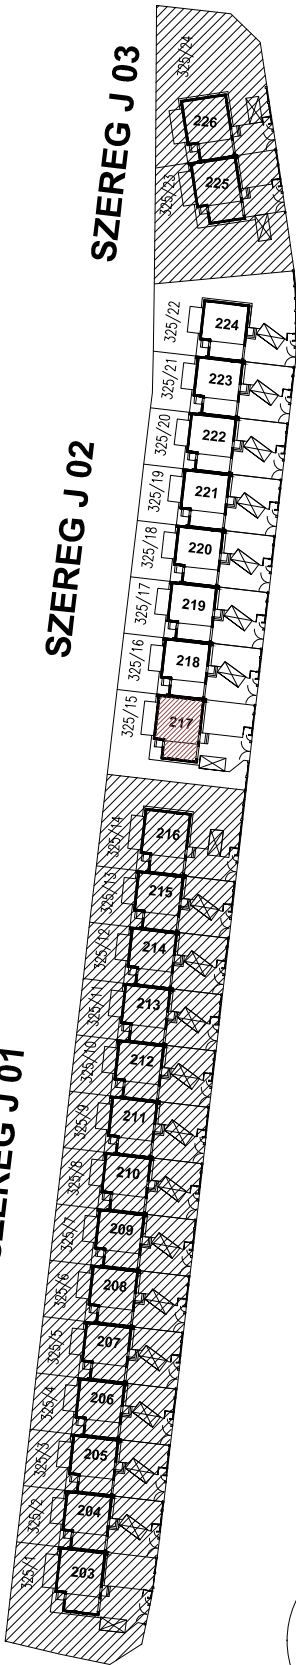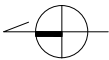

ORIENTACJA

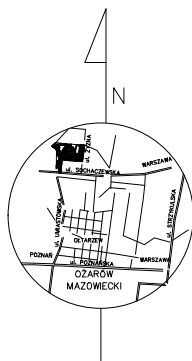

VILLA CAMPINA ETAP VIIa, OŻARÓW MAZOWIECKI  
SZEREG J 02, MODUŁ s 217

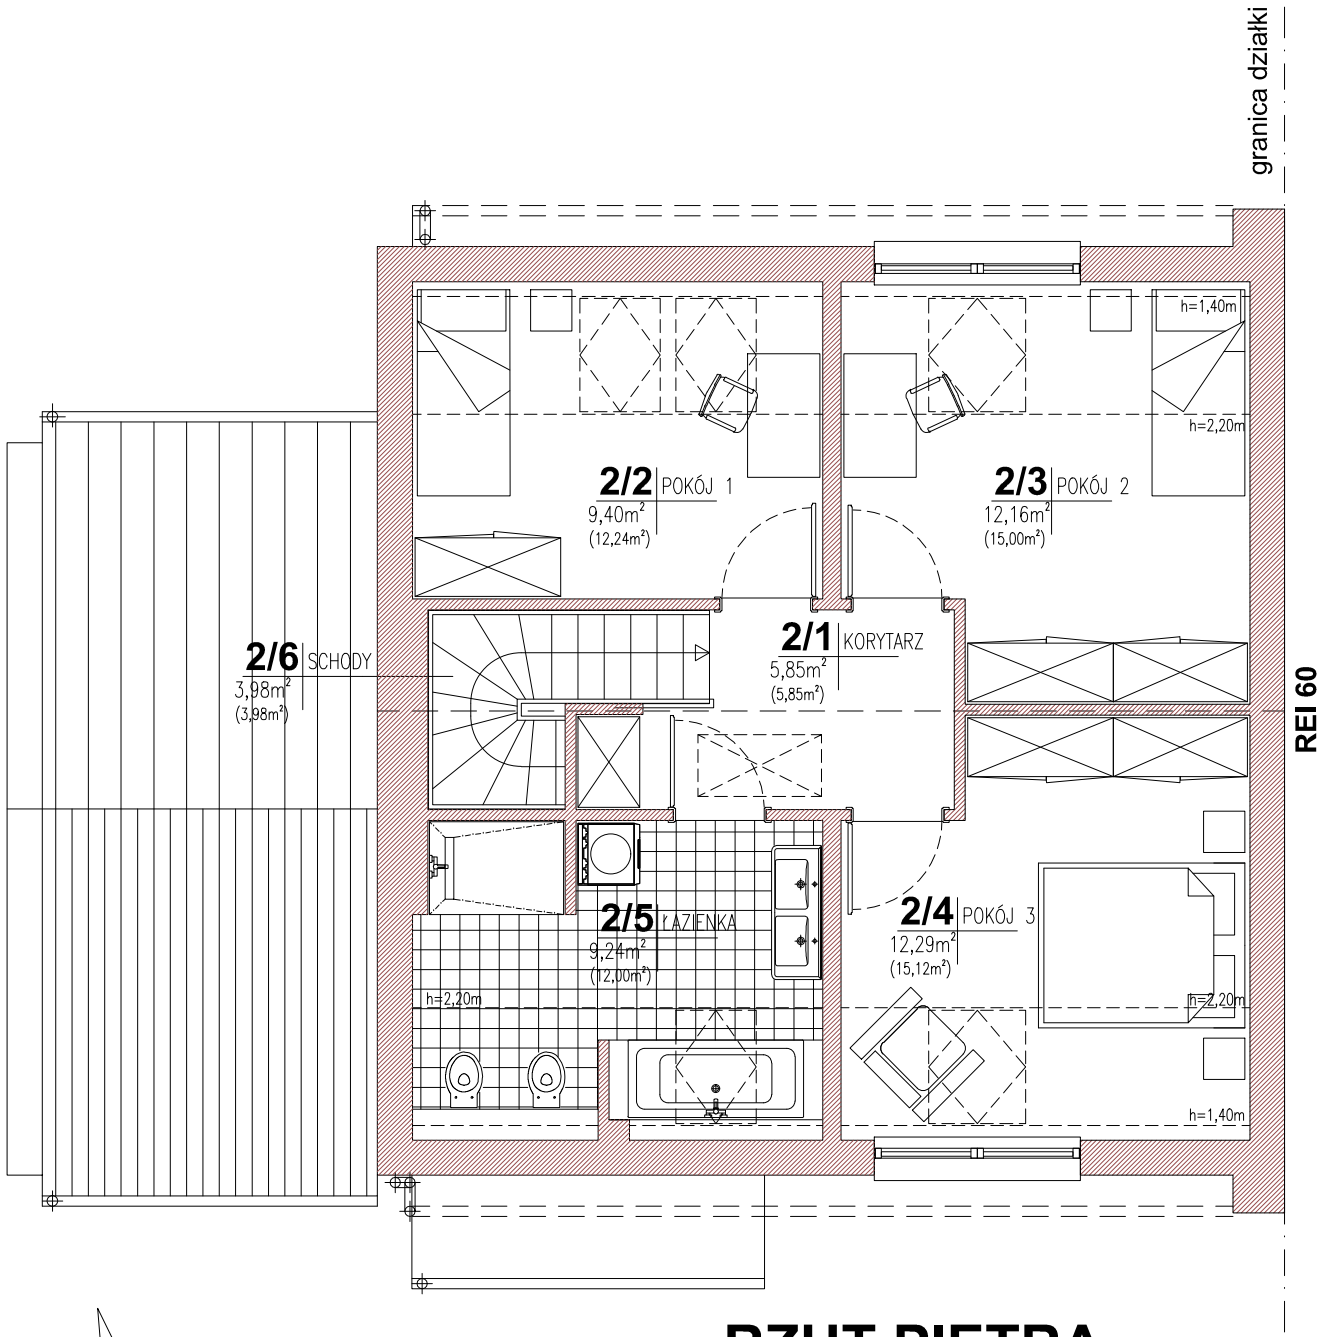

PODDASZE powierzchnia użytkowa:

2/1 KORYTARZ	5,85 m <sup>2</sup>
2/2 POKÓJ 1	9,40 m <sup>2</sup>
2/3 POKÓJ 2	12,16 m <sup>2</sup>
2/4 POKÓJ 3	12,29 m <sup>2</sup>
2/5 ŁAZIENKA	9,24 m <sup>2</sup>
2/6 SCHODY	3,98 m <sup>2</sup>

ŁĄCZNIE: 52,92 m<sup>2</sup>


PODDASZE powierzchnia podłóg:

2/1 KORYTARZ	5,85 m <sup>2</sup>
2/2 POKÓJ 1	12,24 m <sup>2</sup>
2/3 POKÓJ 2	15,00 m <sup>2</sup>
2/4 POKÓJ 3	15,12 m <sup>2</sup>
2/5 ŁAZIENKA	12,00 m <sup>2</sup>
2/6 SCHODY	3,98 m <sup>2</sup>

ŁĄCZNIE: 64,19 m<sup>2</sup>



RZUT PIĘTRA

SKALA

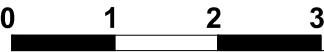

MODUŁ **S 217**

OSIEDLE VILLA CAMPINA ETAP VIIa

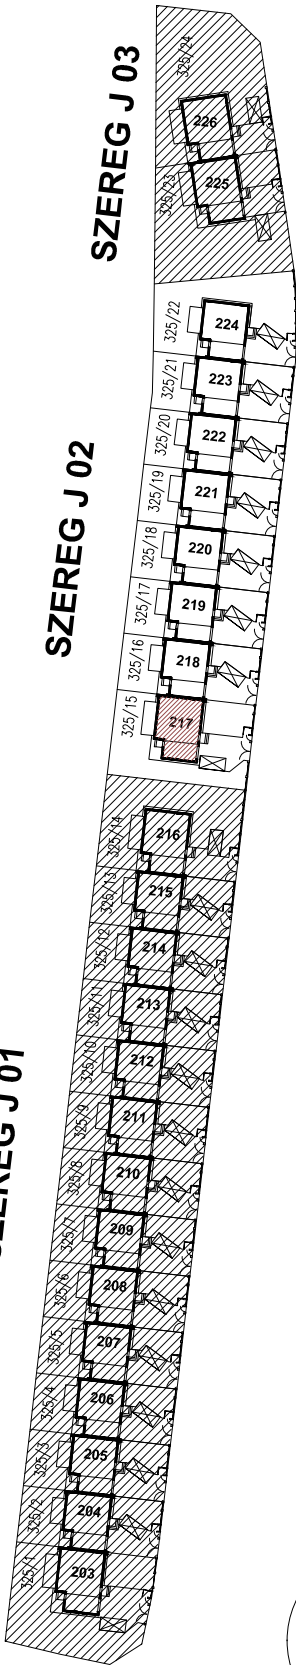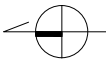

ORIENTACJA

