


BUDYNEK WIELORODZINNY KATOWICE os. TYSIĄCLECIA

NR MIESZKANIA 74


KONDYGNACJA 11

BUDYNEK B2


LICZBA POKOJÓW 5

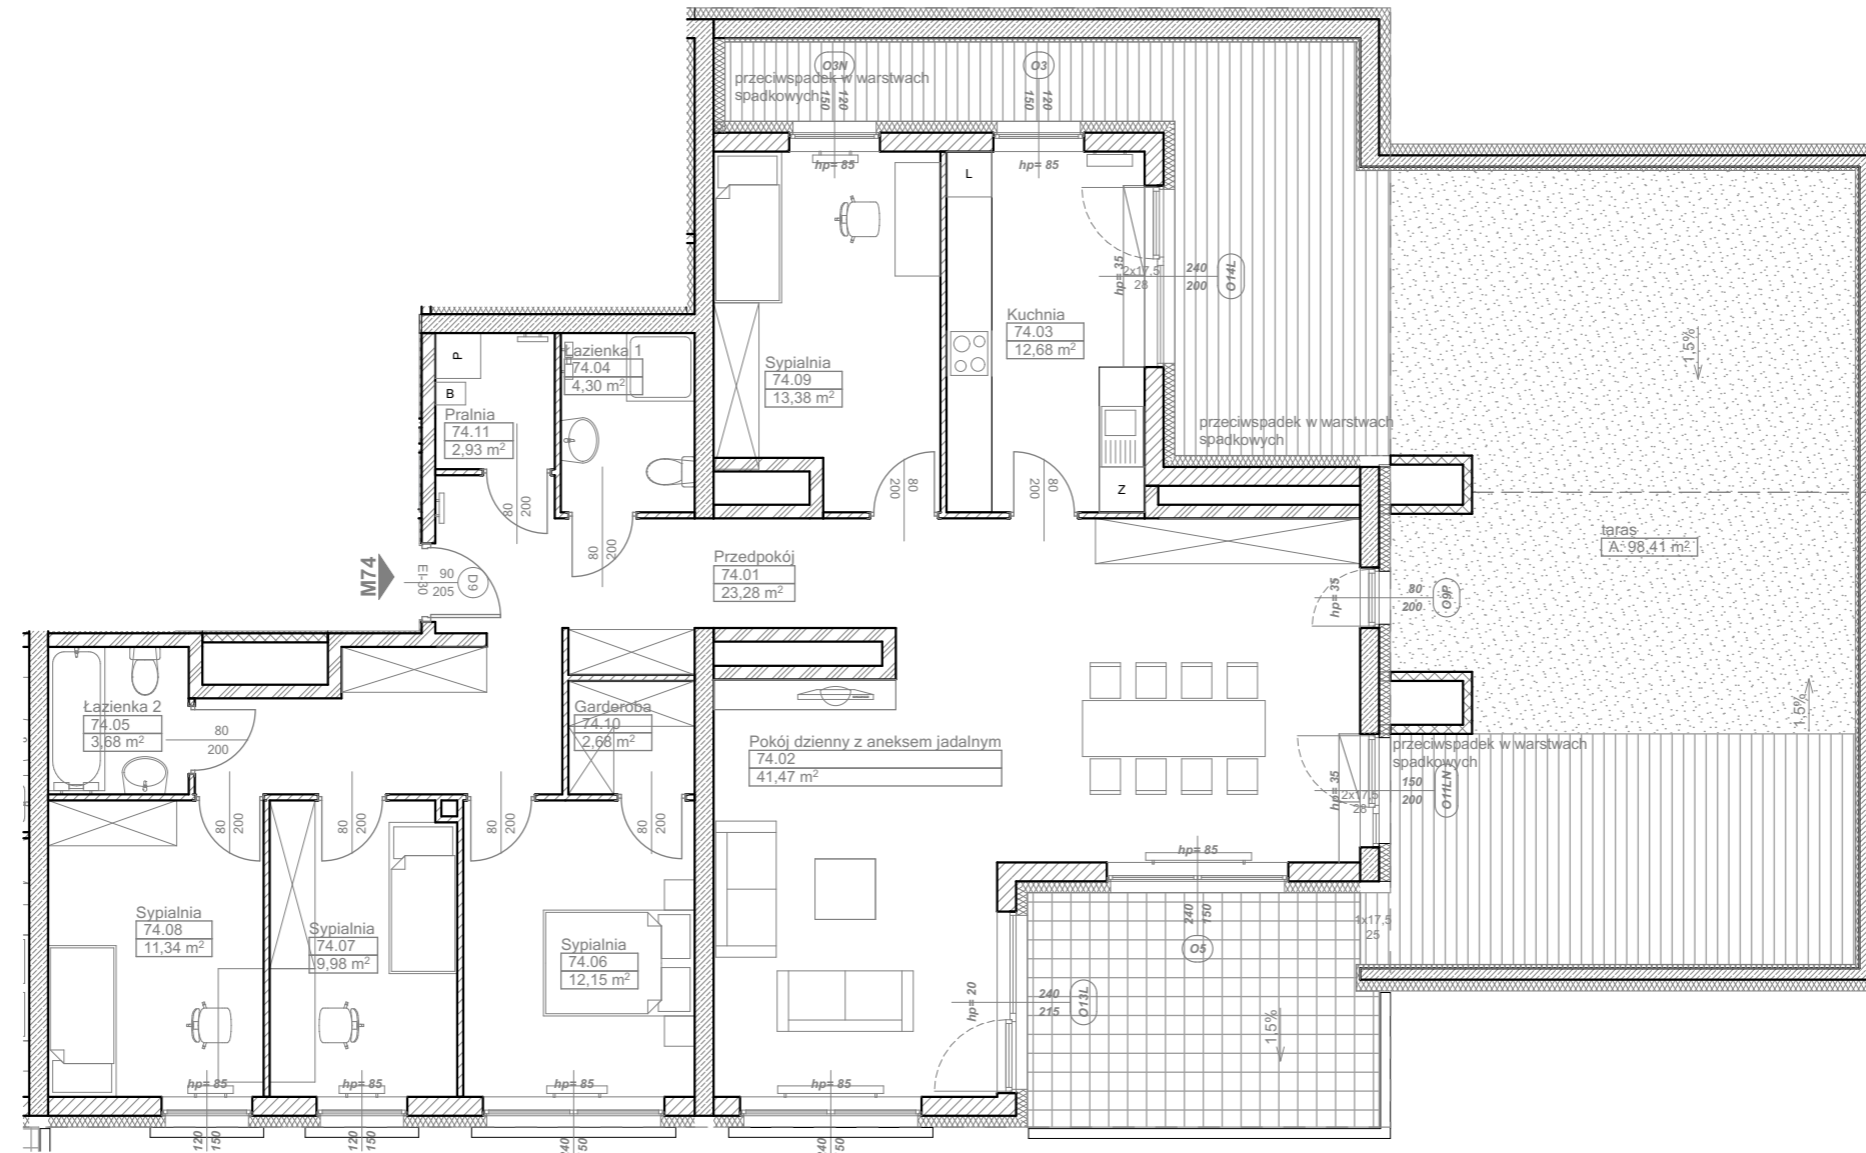

M. Gajda
L. Red

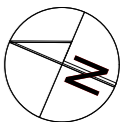


- Uwagi:
- Ostateczne gabaryty, kształty tarasów i balkonów wg projektu wykonawczego.
 - Ostateczny kształt lokalu mieszkalnego wg projektu wykonawczego.

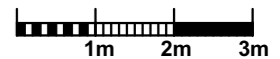


Mieszkanie nr74 powierzchnia wg normy PN ISO 9836:1997

74.01	Przedpokój	23,28
74.02	Pokój dzienny z aneksem jadalnym	41,47
74.03	Kuchnia	12,68
74.04	Łazienka 1	4,30
74.05	Łazienka 2	3,68
74.06	Sypialnia	12,15
74.07	Sypialnia	9,98
74.08	Sypialnia	11,34
74.09	Sypialnia	13,38
74.10	Garderoba	2,68
74.11	Pralnia	2,93
Razem		137,87 m²
Taras		98,41m²

PROJEKT WYKONAWCZY
WYDANO - 28-02-2017

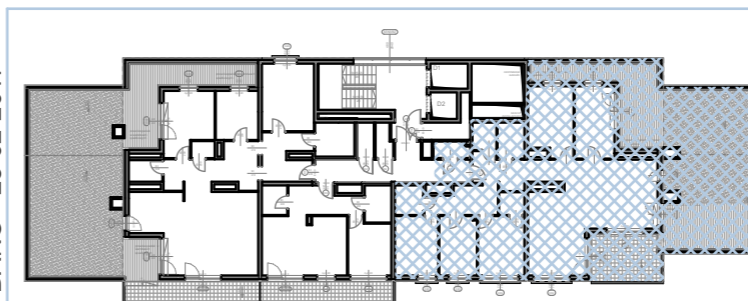

DEVELOPER:
J.W. Construction Holding S.A., 05-091 Ząbki, ul. Radzyńska 326, tel. (22) 771 75 55, fax. (22) 771 79
biuro@iwconstruction.pl, www.iwconstruction.pl wpisana do Rejestru Przedsiębiorców prowadzonego przez Sąd Rejonowy dla m.st. Warszawy XIV Wydział Gospodarczy pod nr 0000028142, Regon 010621332, NIP 125-00-28-307

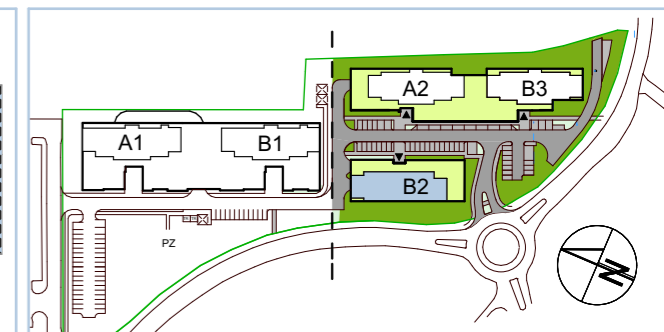

BIURO PROJEKTOWE:
ARCHITEKCI MR Leszek Moska, Mariusz Rachuba sp. j.
41-506 Chorzów, ul. Armii Krajowej 9a,
tel/fax 032 346 30 25, e-mail:moskarachuba@architekcmr.com.pl