
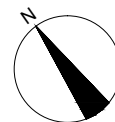


## BUDYNEK NR 2 MIESZKANIE M.0.6

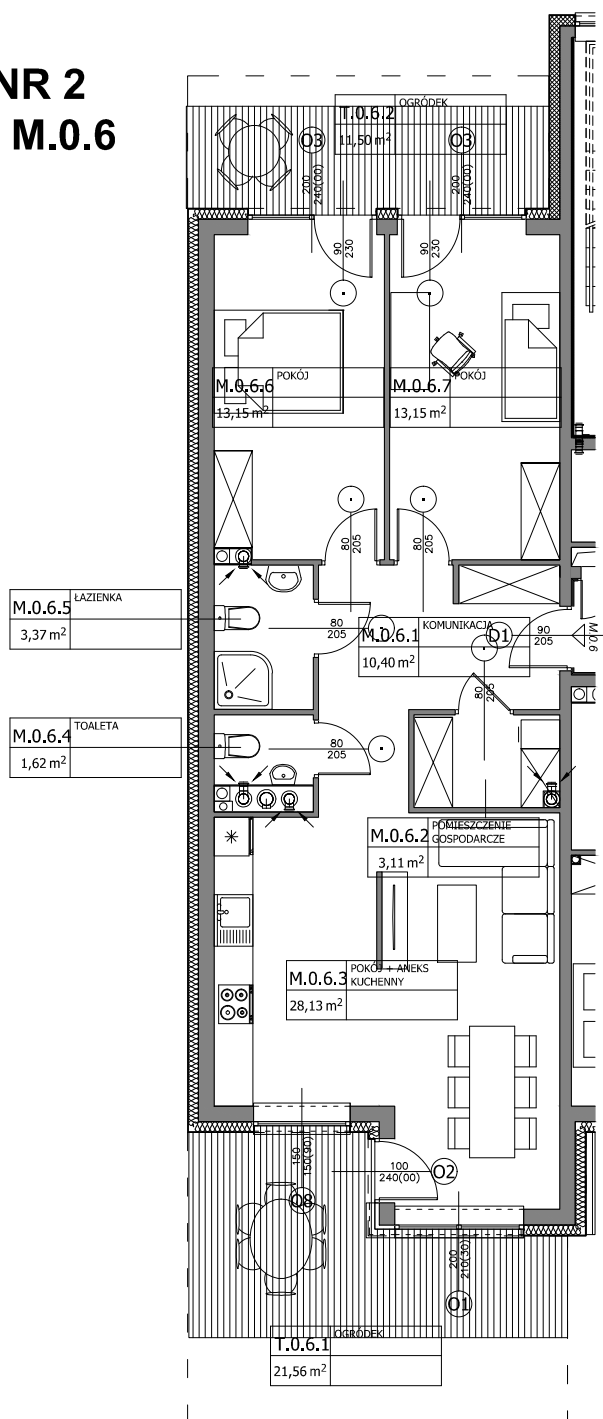


Aranżacja przedstawiona na rzucie jest przykładowa i może ulec zmianie.

Niniejsza karta katalogowa opracowana została na podstawie projektu wykonawczego. W toku realizacji mogą wystąpić niewielkie zmiany w stosunku do informacji zawartych w karcie katalogowej

### ZESTAWIENIE POWIERZCHNI

M.06	Room	Description	Area (m <sup>2</sup> )
M.06	M.0.6.1	Komunikacja	10,40
	M.0.6.2	Pomieszczenie gospodarcze	3,11
	M.0.6.3	Pokój + aneks kuchenny	28,13
	M.0.6.4	Toaleta	1,62
	M.0.6.5	Łazienka	3,37
	M.0.6.6	Pokój	13,15
	M.0.6.7	Pokój	13,15
	SUMA		72,93
T.0.6.1	Ogródek		21,56
T.0.6.2	Ogródek		11,50

### USYTUOWANIE LOKALU MIESZKALNEGO W BUDYNKU NR 2, PARTER

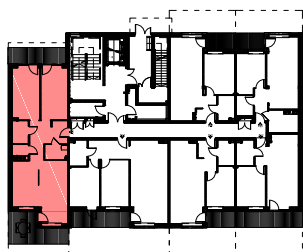

### DIAGRAM INWESTYCJI

