


## BUDYNEK NR 2 MIESZKANIE M.2.7

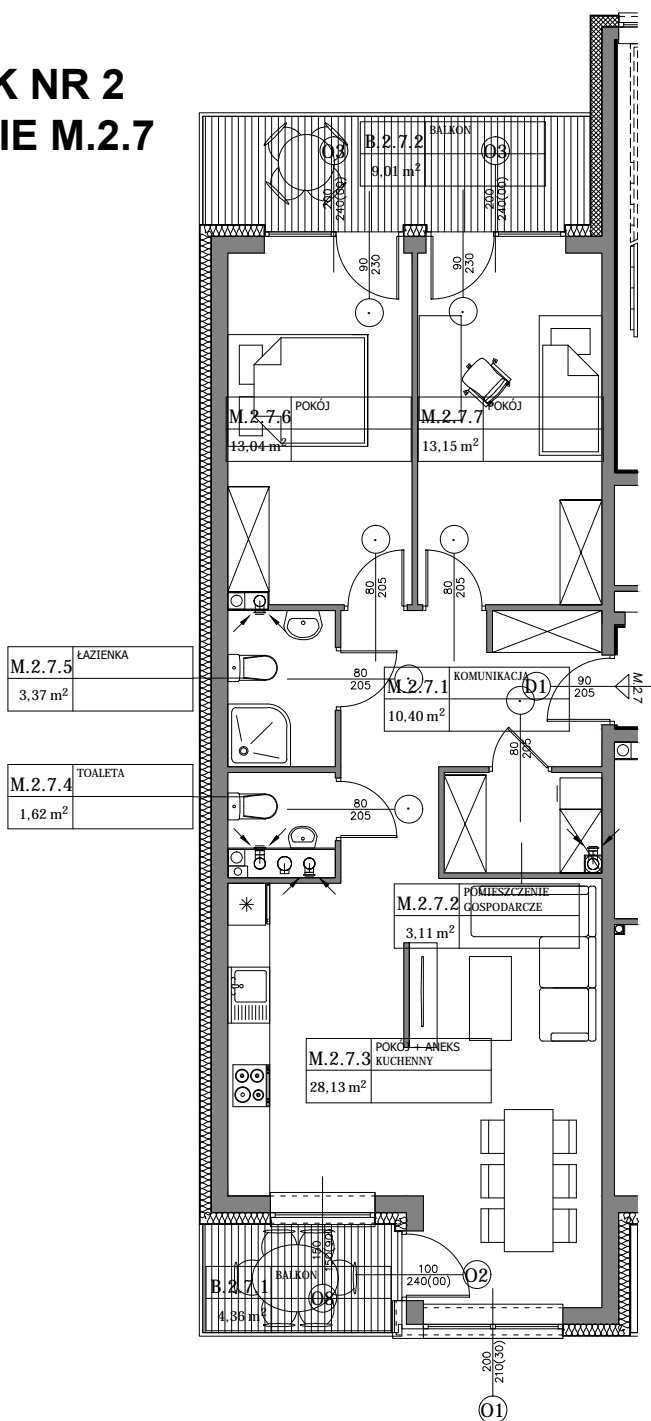


Aranżacja przedstawiona na rzucie jest przykładowa i może ulec zmianie.

Niniejsza karta katalogowa opracowana została na podstawie projektu wykonawczego. W toku realizacji mogą wystąpić niewielkie zmiany w stosunku do informacji zawartych w karcie katalogowej

### ZESTAWIENIE POWIERZCHNI

M.2.7	M.2.7.1	Komunikacja	10,40
	M.2.7.2	Pomieszczenia gospodarcze	3,11
	M.2.7.3	Pokój + aneks kuchenny	28,13
	M.2.7.4	Toaleta	1,62
	M.2.7.5	Łazienka	3,37
	M.2.7.6	Pokój	13,04
	M.2.7.7	Pokój	13,15
	SUMA		
B.2.7.1	Balkon	4,36	
B.2.7.2	Balkon	9,01	

### USYTUOWANIE LOKALU MIESZKALNEGO W BUDYNKU NR 2, PIĘTRO 2

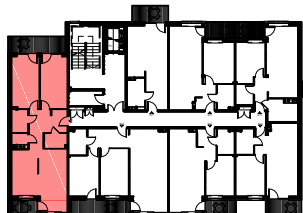

### DIAGRAM INWESTYCJI

