
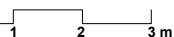
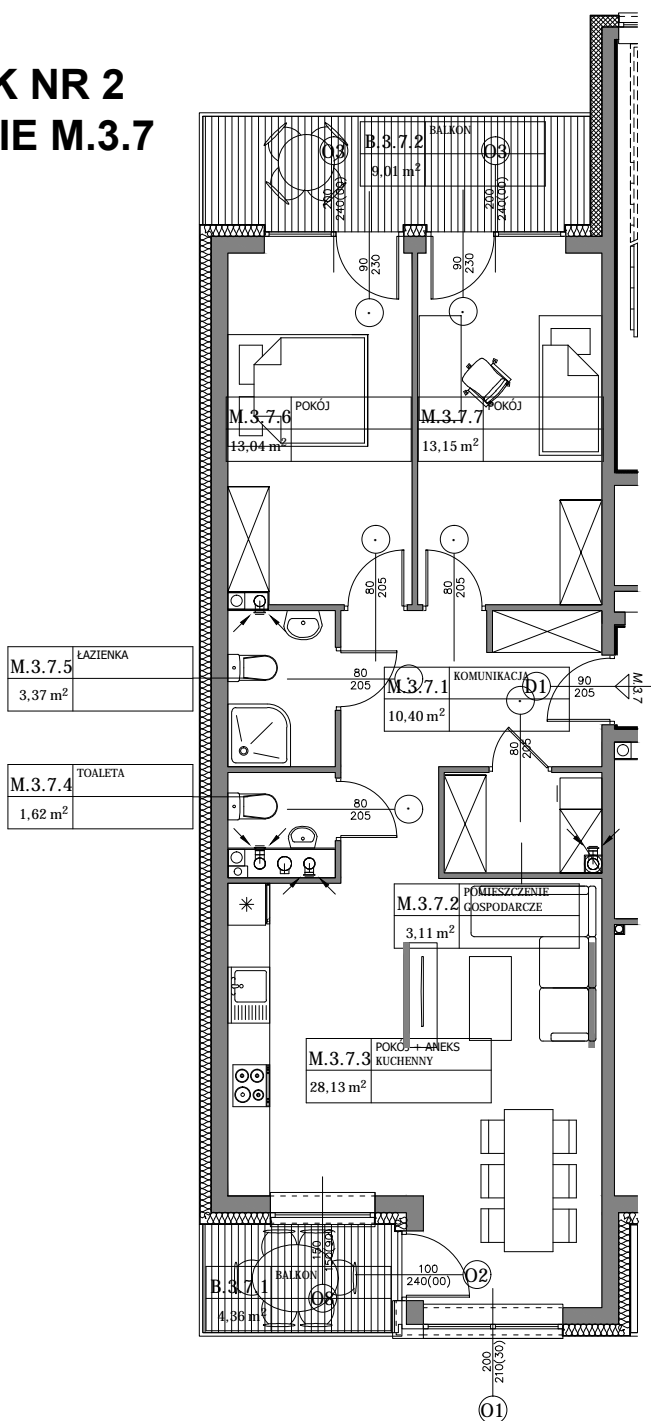


BUDYNEK NR 2 MIESZKANIE M.3.7

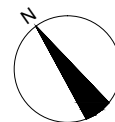

Aranżacja przedstawiona na rzucie jest przykładowa i może ulec zmianie.

Niniejsza karta katalogowa opracowana została na podstawie projektu wykonawczego. W toku realizacji mogą wystąpić niewielkie zmiany w stosunku do informacji zawartych w karcie katalogowej

ZESTAWIENIE POWIERZCHNI

M.3.7	M.3.7.1	Komunikacja	10,40	
	M.3.7.2	Pomieszczenia gospodarcze	3,11	
	M.3.7.3	Pokój + aneks kuchenny	28,13	
	M.3.7.4	Toaleta	1,62	
	M.3.7.5	łazienka	3,37	
	M.3.7.6	Pokój	13,04	
	M.3.7.7	Pokój	13,15	
	SUMA			72,82
	B.3.7.1	Balkon	4,36	
	B.3.7.2	Balkon	9,01	

USYTUOWANIE LOKALU MIESZKALNEGO W BUDYNKU NR 2, PIĘTRO 3

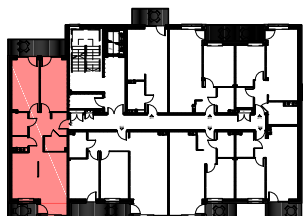


DIAGRAM INWESTYCJI

