
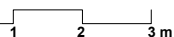


BUDYNEK NR 2 MIESZKANIE M.4.7

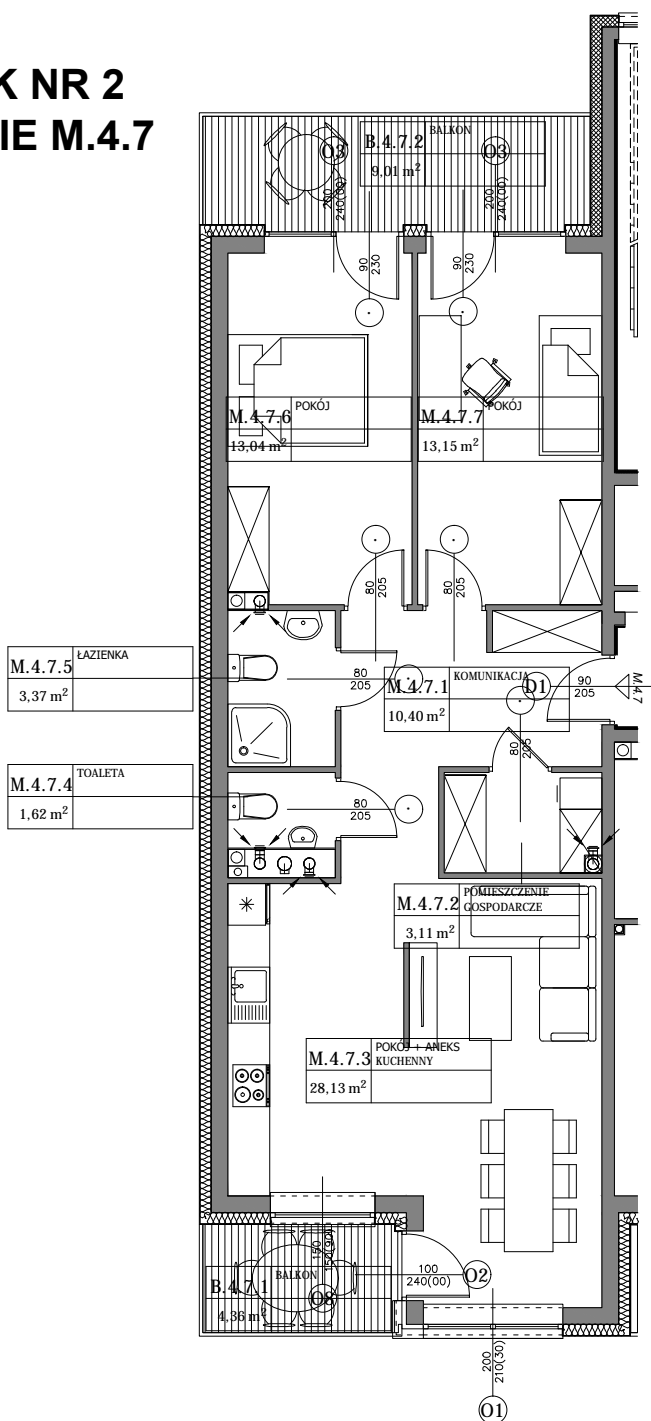

Aranżacja przedstawiona na rzucie jest przykładowa i może ulec zmianie.

Niniejsza karta katalogowa opracowana została na podstawie projektu wykonawczego. W toku realizacji mogą wystąpić niewielkie zmiany w stosunku do informacji zawartych w karcie katalogowej

ZESTAWIENIE POWIERZCHNI

M.4.7	M.4.7.1	Komunikacja	10,40
	M.4.7.2	Pomieszczenia gospodarcze	3,11
	M.4.7.3	Pokój + aneks kuchenny	28,13
	M.4.7.4	Toaleta	1,62
	M.4.7.5	Łazienka	3,37
	M.4.7.6	Pokój	13,04
	M.4.7.7	Pokój	13,15
	SUMA		72,82
	B.4.7.1	Balkon	4,36
B.4.7.2	Balkon	9,01	

USYTUOWANIE LOKALU MIESZKALNEGO W BUDYNKU NR 2, PIĘTRO 4

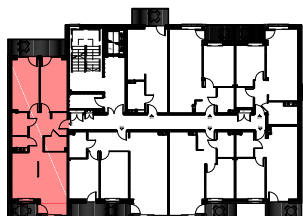


DIAGRAM INWESTYCJI

