


Skala 1:100

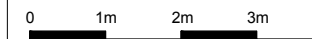


INFORMACJE O LOKALU


nr lokalu	101
ilość pokoi	3
klatka	A5
kondygnacja / piętro	2 / 1
powierzchnia lokalu [m ²]	51,78

ZESTAWIENIE POWIERZCHNI

pokój dzienny z an. kuchennym [m ²]	16,51
sypialnia [m ²]	13,19
sypialnia [m ²]	10,77
łazienka [m ²]	3,92
hol [m ²]	7,39
balkon [m ²]	9,74
balkon [m ²]	4,00

LEGENDA:

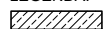 Ściany i słupy żelbetowe (konstrukcja).

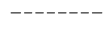 Belka żelbetowa pod stropem (konstrukcja).

Brak możliwości wyburzenia, przesunięcia, brudzenia itp. elementów konstrukcyjnych.

UWAGA:

1. Pomiar powierzchni zgodny z normą PN - ISO 9836 : 1997.

2. Powierzchnie balkonów, loggii, ogródków i tarasów mogą ulec nieznacznym zmianom.


KARTA KATALOGOWA

Wydanie: 01

Data wydania: 30.04.2020r.

SCHEMAT OSIEDLA

SCHEMAT USYTUOWANIA LOKALU

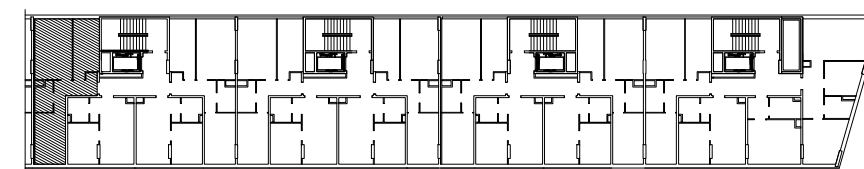

DEWELOPER:
J.W. Construction Holding S.A.
ul. Radzyńska 326 | 05-091 Ząbki | tel. 22 777 90 00, 22 771 75 55
fax. (22) 771 79 07, biuro@jwconstruction.pl, www.jwconstruction.pl
Wpisana do Rejestru Przedsiębiorców prowadzonego przez Sąd Rejonowy dla m.st. Warszawy XIV Wydział Gospodarczy pod nr 0000028142, Regon 010621332, NIP 125-00-28-307

PROJEKTANT: **STUDIO BAU Sp. z o.o.**
ul. Narbutta 25 lok. 4
02 - 536 Warszawa
tel. (022) 848 10 80
www.studiobau.pl