


Skala 1:100


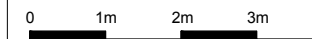


INFORMACJE O LOKALU

nr lokalu	201
ilość pokoi	3
klatka	A5
kondygnacja / piętro	3 / 2
powierzchnia lokalu [m ²]	51,78

ZESTAWIENIE POWIERZCHNI

pokój dzienny z an. kuchennym [m ²]	16,51
sypialnia [m ²]	13,19
sypialnia [m ²]	10,77
łazienka [m ²]	3,92
hol [m ²]	7,39
balkon [m ²]	11,14

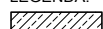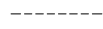LEGENDA:
 Ściany i słupy żelbetowe (konstrukcja).
 Belka żelbetowa pod stropem (konstrukcja).

Brak możliwości wyburzenia, przesunięcia, bruzdowania itp. elementów konstrukcyjnych.

UWAGA:
 1. Pomiar powierzchni zgodny z normą PN - ISO 9836 : 1997.
 2. Powierzchnie balkonów, loggii, ogródków i tarasów mogą ulec nieznacznym zmianom.


KARTA KATALOGOWA

Wydanie: 01

Data wydania: 30.04.2020r.

SCHEMAT OSIEDLA

SCHEMAT USYTUOWANIA LOKALU

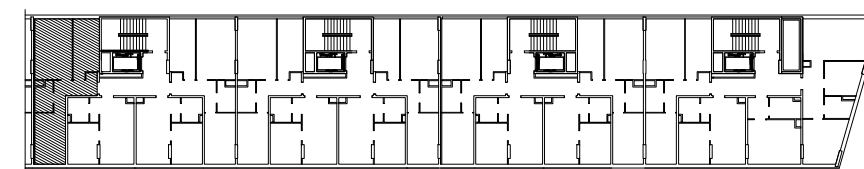

DEWELOPER:

J.W. Construction Holding S.A.
 ul. Radzyńska 326 | 05-091 Ząbki | tel. 22 777 90 00, 22 771 75 55
 fax. (22) 771 79 07, biuro@jwconstruction.pl, www.jwconstruction.pl
 Wpisana do Rejestru Przedsiębiorców prowadzonego przez Sąd Rejonowy dla m.st. Warszawy XIV Wydział Gospodarczy pod nr 0000028142, Regon 010621332, NIP 125-00-28-307

PROJEKTANT:



STUDIO BAU Sp. z o.o.
 ul. Narbutta 25 lok. 4
 02 - 536 Warszawa
 tel. (022) 848 10 80
 www.studiobau.pl