


ZESPÓŁ MIESZKANIOWO-USŁUGOWY
Pruszków, ul. Waryńskiego 5/7



STACJA CENTRUM

BUDYNEK A2

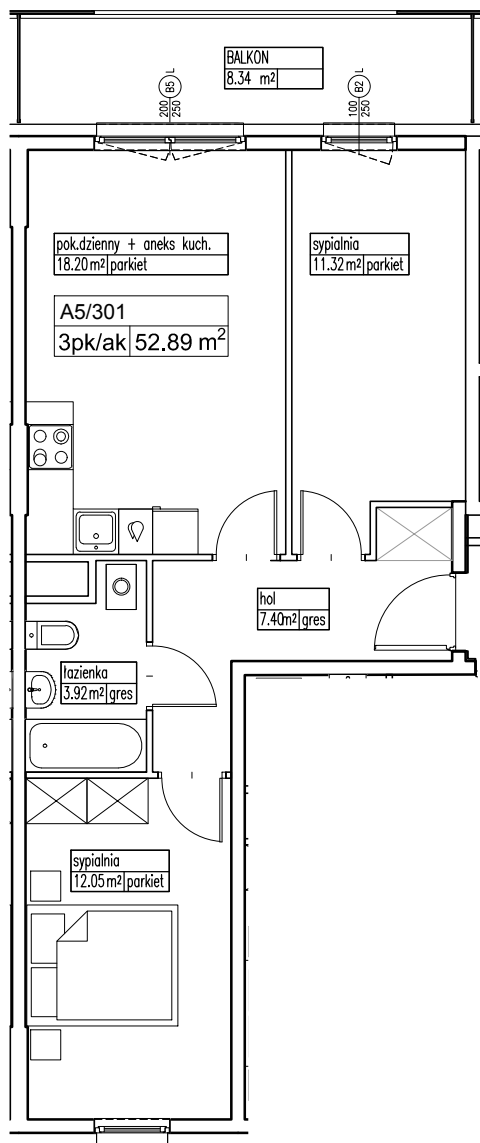

INFORMACJE O LOKALU


nr lokalu	301
ilość pokoi	3
klatka	A5
kondygnacja / piętro	4 3
powierzchnia lokalu [m ²]	52,89

ZESTAWIENIE POWIERZCHNI

pokój dzienny z an. kuchennym [m ²]	18,20
sypialnia [m ²]	11,32
sypialnia [m ²]	12,05
łazienka [m ²]	3,92
hol [m ²]	7,40
balkon [m ²]	8,34

UWAGA:
1. pomiar powierzchni zgodny z normą PN - ISO 9836 : 1997
2. powierzchnie balkonów mogą ulec nieznacznym zmianom

Skala 1:100

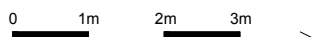



KARTA KATALOGOWA

Wydanie:

Data wydania:

SCHEMAT OSIEDLA

SCHEMAT USYTUOWANIA LOKALU

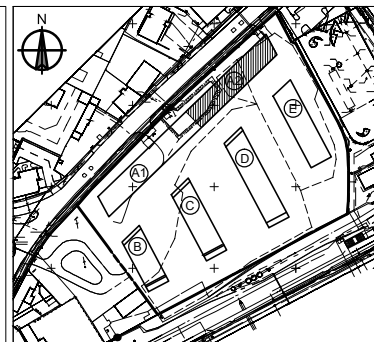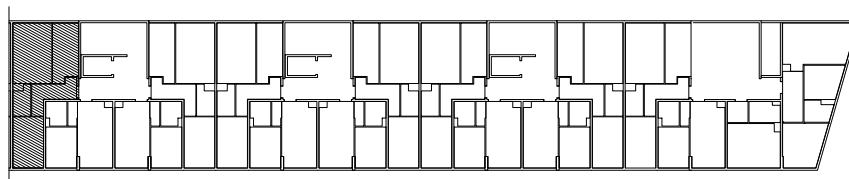

DEVELOPER:

J.W. Construction Holding S.A.
ul. Radzyńska 326 | 05-091 Ząbki | tel. 22 777 90 00, 22 771 75 55

fax. (22) 771 79 07, biuro@jwconstruction.pl, www.jwconstruction.pl
Wpisana do Rejestru Przedsiębiorców prowadzonego przez Sąd Rejonowy dla m.st. Warszawy XIV Wydział Gospodarczy pod nr 000028142, Regon 010621332, NIP 125-00-28-307

PROJEKTANT:



STUDIO BAU Sp. z o.o.
ul. Narbutta 25 lok. 4
0 2 - 5 3 6 - W a r s z a w a
tel. (0 2 2) 8 4 8 1 0 8 0
w w w . s t u d i o b a u . p l