


ZESPÓŁ MIESZKANIOWO-USŁUGOWY
Pruszków, ul. Waryńskiego 5/7




STACJA CENTRUM

BUDYNEK A2

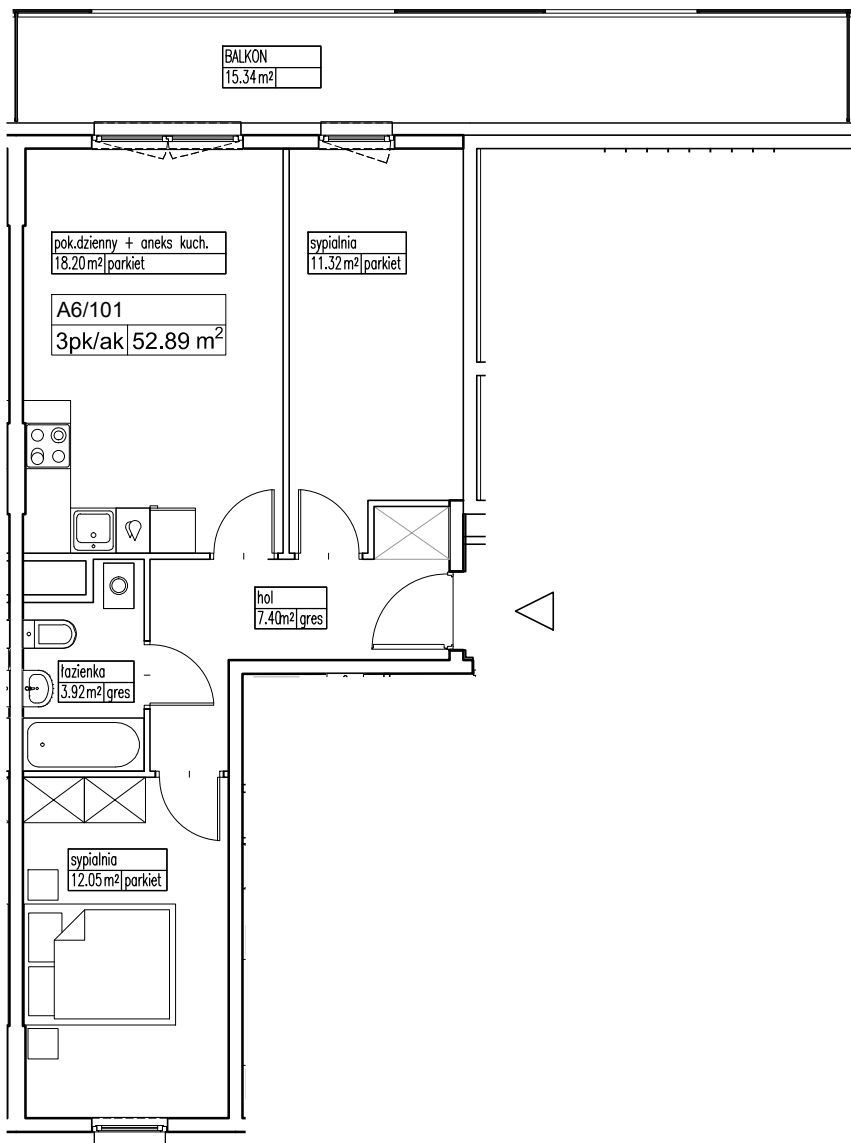

Skala 1:100

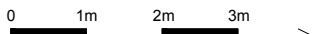

INFORMACJE O LOKALU

| | |
|---------------------------------------|-------|
| nr lokalu | 101 |
| ilość pokoi | 3 |
| klatka | A6 |
| kondygnacja / piętro | 2 / 1 |
| powierzchnia lokalu [m ²] | 52,89 |

ZESTAWIENIE POWIERZCHNI

| | |
|---|-------|
| pokój dzienny z an. kuchennym [m ²] | 18,20 |
| sypialnia [m ²] | 11,32 |
| sypialnia [m ²] | 12,05 |
| łazienka [m ²] | 3,92 |
| hol [m ²] | 7,40 |
| balkon [m ²] | 15,34 |

UWAGA:

1. pomiar powierzchni zgodny z normą PN - ISO 9836 : 1997
2. powierzchnie balkonów mogą ulec nieznacznym zmianom



KARTA KATALOGOWA

Wydanie:

Data wydania:

SCHEMAT OSIEDLA

SCHEMAT USYTUOWANIA LOKALU

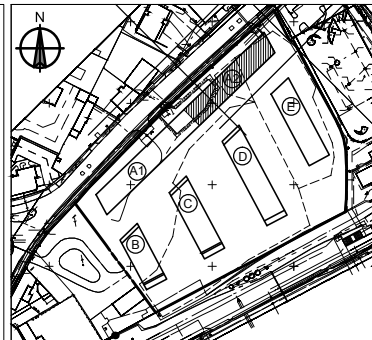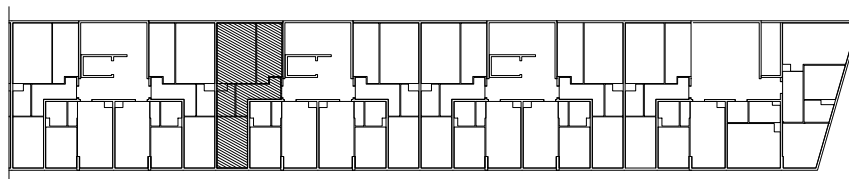

DEVELOPER:

J.W. Construction Holding S.A.
ul. Radzyńska 326 | 05-091 Zabki | tel. 22 777 90 00, 22 771 75 55
fax. (22) 771 79 07, biuro@jwconstruction.pl, www.jwconstruction.pl
Wpisana do Rejestru Przedsiębiorców prowadzonego przez Sąd Rejonowy dla m.st. Warszawy XIV Wydział Gospodarczy pod nr 0000028142, Regon 010621332, NIP 125-00-26-307

PROJEKTANT:



STUDIO BAU Sp. z o.o.
ul. Narbutta 25 lok. 4
02 - 536 - Warszawa
tel. (022) 848 10 80
www.studiobau.pl