


ZESPÓŁ MIESZKANIOWO-USŁUGOWY
Pruszków, ul. Waryńskiego 5/7




STACJA CENTRUM

BUDYNEK A2

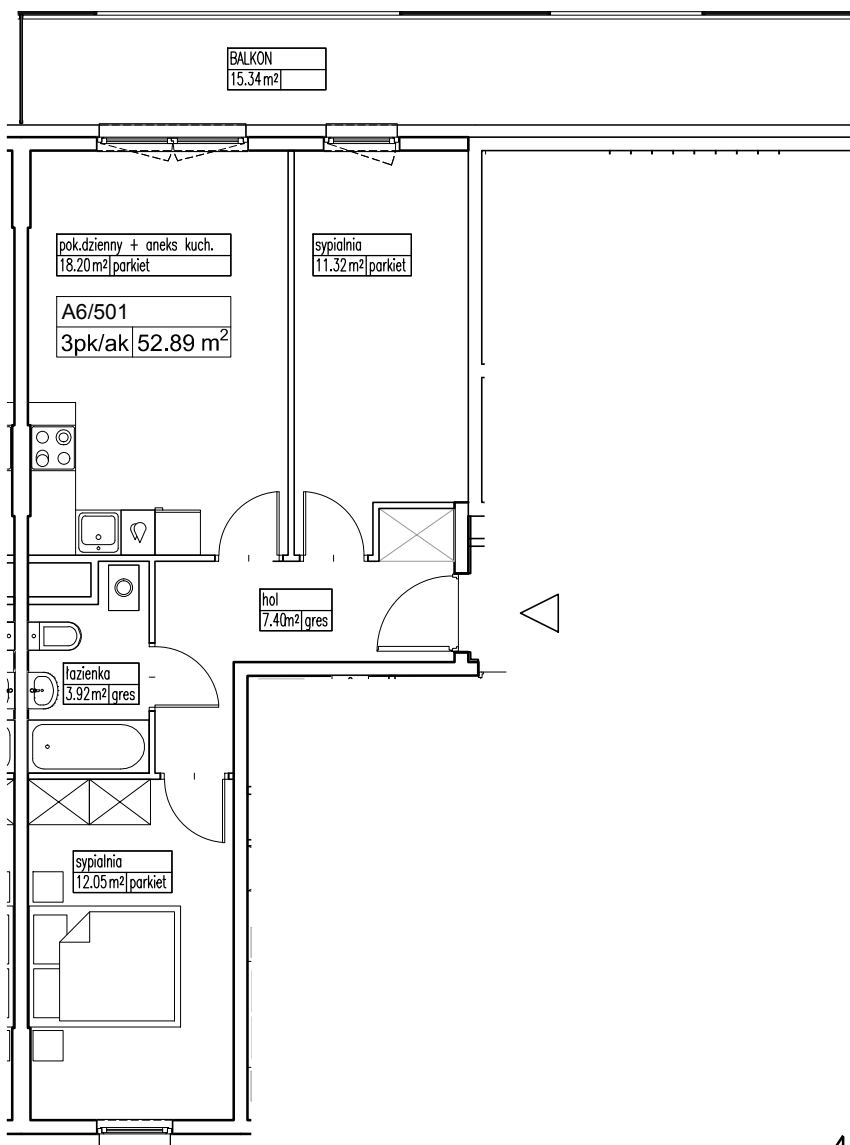

Skala 1:100

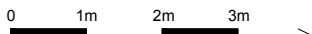

INFORMACJE O LOKALU

nr lokalu	501
ilość pokoi	3
klatka	A6
kondygnacja / piętro	6 / 5
powierzchnia lokalu [m ²]	52,89

ZESTAWIENIE POWIERZCHNI

pokój dzienny z an. kuchennym [m ²]	18,20
sypialnia [m ²]	11,32
sypialnia [m ²]	12,05
łazienka [m ²]	3,92
hol [m ²]	7,40
balkon [m ²]	15,34

UWAGA:

1. pomiar powierzchni zgodny z normą PN - ISO 9836 : 1997
2. powierzchnie balkonów mogą ulec nieznacznym zmianom



KARTA KATALOGOWA

Wydanie:

Data wydania:

SCHEMAT OSIEDLA

SCHEMAT USYTUOWANIA LOKALU

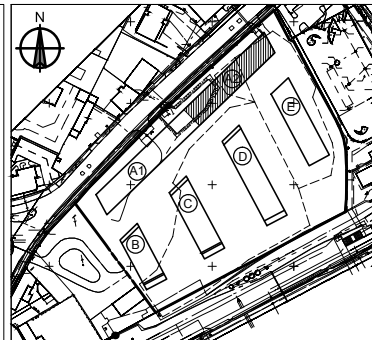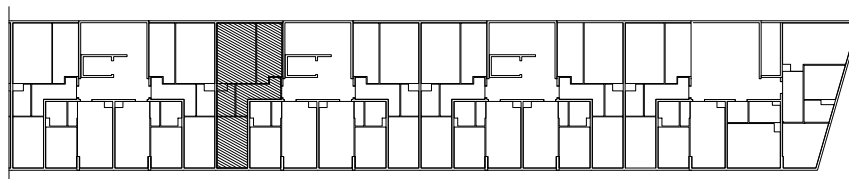

DEVELOPER:

J.W. Construction Holding S.A.
ul. Radzyńska 326 | 05-091 Ząbki | tel. 22 777 90 00, 22 771 75 55
fax. (22) 771 79 07, biuro@jwconstruction.pl, www.jwconstruction.pl
Wpisana do Rejestru Przedsiębiorców prowadzonego przez Sąd Rejonowy dla m.st. Warszawy XIV Wydział Gospodarczy pod nr 0000028142, Regon 010621332, NIP 125-00-26-307

PROJEKTANT:



STUDIO BAU Sp. z o.o.
ul. Narbutta 25 lok. 4
02 - 536 - Warszawa
tel. (022) 848 10 80
www.studiobau.pl