


ZESPÓŁ MIESZKANIOWO-USŁUGOWY  
Pruszków, ul. Waryńskiego 5/7



**STACJA CENTRUM**

BUDYNEK A2

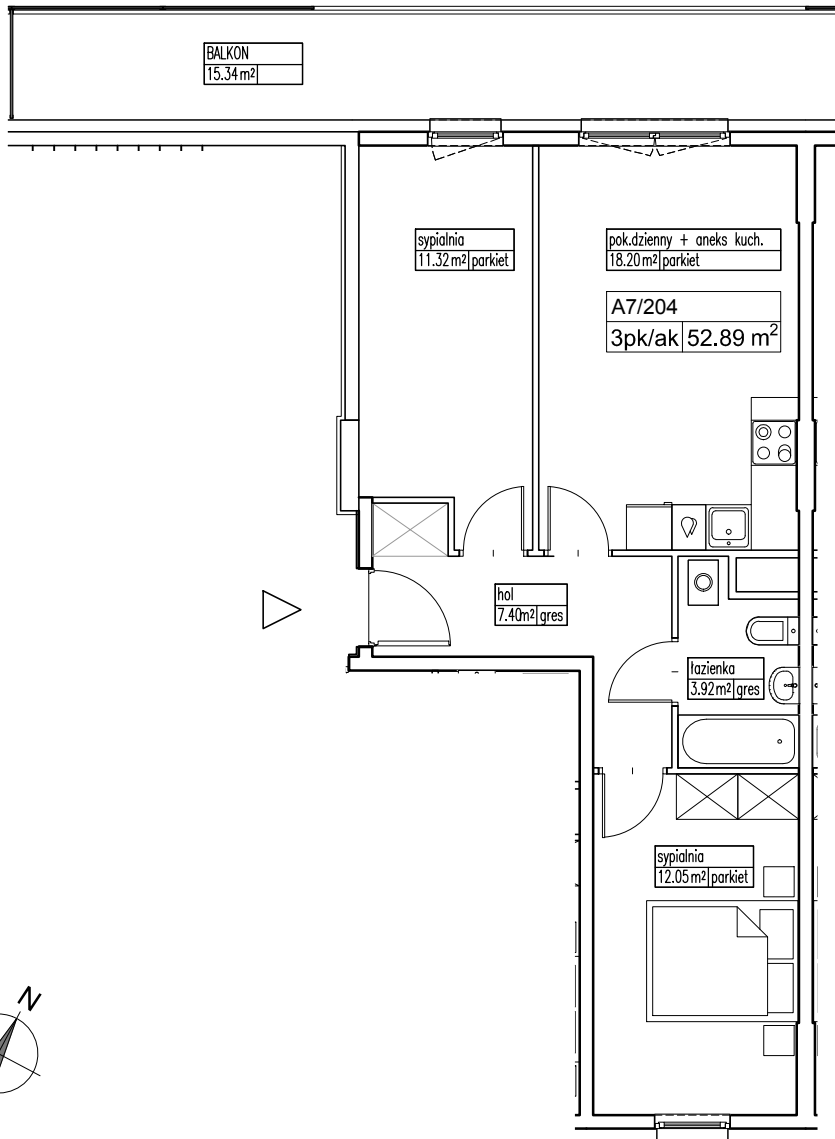

Skala 1:100



INFORMACJE O LOKALU

nr lokalu	204
ilość pokoi	3
klatka	A7
kondygnacja / piętro	3 2
powierzchnia lokalu [m <sup>2</sup> ]	52,89

ZESTAWIENIE POWIERZCHNI

pokój dzienny z an. kuchennym [m <sup>2</sup> ]	18,20
sypialnia [m <sup>2</sup> ]	11,32
sypialnia [m <sup>2</sup> ]	12,05
łazienka [m <sup>2</sup> ]	3,92
hol [m <sup>2</sup> ]	7,40
balkon [m <sup>2</sup> ]	15,34

UWAGA:

1. pomiar powierzchni zgodny z normą PN - ISO 9836 : 1997
2. powierzchnie balkonów mogą ulec nieznacznym zmianom



KARTA KATALOGOWA

Wydanie:

Data wydania:

SCHEMAT OSIEDLA

SCHEMAT USYTUOWANIA LOKALU

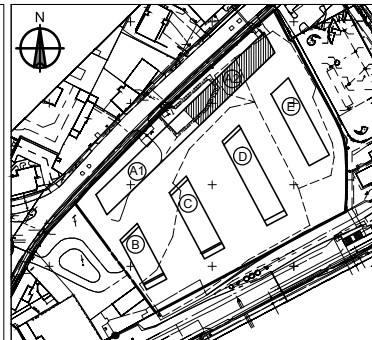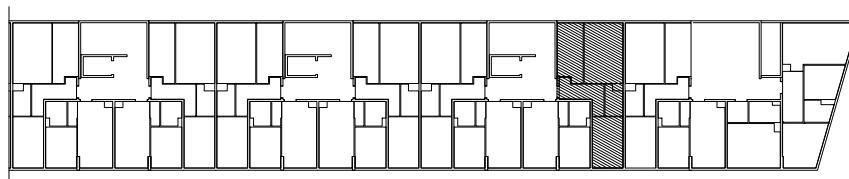

DEVELOPER:

**J.W. Construction Holding S.A.**  
ul. Radzymańska 326 | 05-091 Ząbki | tel. 22 777 90 00, 22 771 75 55  
fax. (22) 771 79 07, biuro@jwconstruction.pl, www.jwconstruction.pl  
Wpisana do Rejestru Przedsiębiorców prowadzonego przez Sąd Rejonowy dla m.st. Warszawy XIV Wydział Gospodarczy pod nr 000028142, Regon 010621332, NIP 125-00-28-307

PROJEKTANT:



**STUDIO BAU Sp. z o.o.**  
ul. Narbutta 25 lok. 4  
02 - 536 Warszawa  
tel. (022) 848 10 80  
www.studiobau.pl