


ZESPÓŁ MIESZKANIOWO-USŁUGOWY
Pruszków, ul. Waryńskiego 5/7



STACJA CENTRUM

BUDYNEK A2

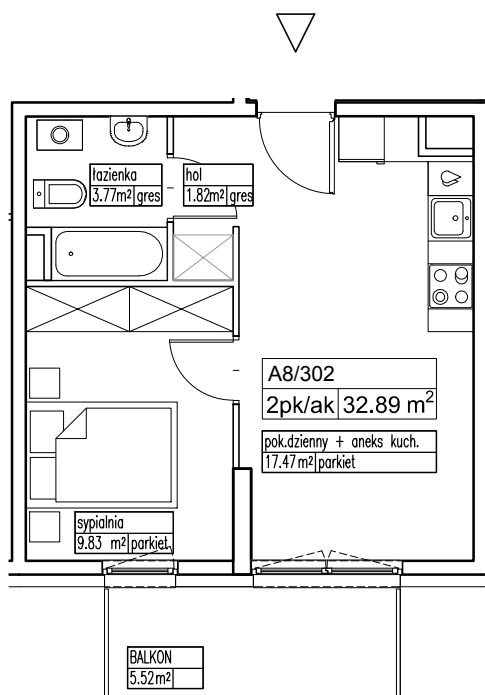

INFORMACJE O LOKALU

nr lokalu	302
ilość pokoi	2
klatka	A8
kondygnacja / piętro	4 3
powierzchnia lokalu [m ²]	32,89

ZESTAWIENIE POWIERZCHNI

pokój dzienny z an. kuchennym [m ²]	17,47
sypialnia [m ²]	9,83
łazienka [m ²]	3,77
hol [m ²]	1,82
balkon [m ²]	5,52

Skala 1:100



UWAGA:

1. pomiar powierzchni zgodny z normą PN - ISO 9836 : 1997
2. powierzchnie balkonów mogą ulec nieznacznym zmianom



KARTA KATALOGOWA

Wydanie:

Data wydania:

SCHEMAT OSIEDLA

SCHEMAT USYTUOWANIA LOKALU

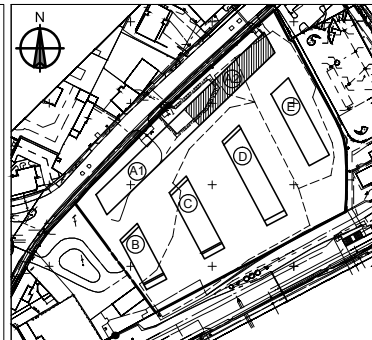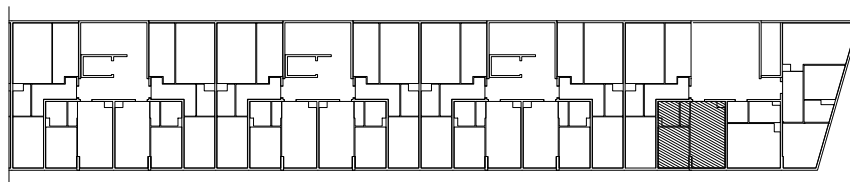

DEWELOPER:

J.W. Construction Holding S.A.
ul. Radzywińska 326 | 05-091 Ząbki | tel. 22 777 90 00, 22 771 75 55
fax: (22) 771 79 07, biuro@jwconstruction.pl, www.jwconstruction.pl
Wpisana do Rejestru Przedsiębiorców prowadzonego przez Sąd Rejonowy dla m.st. Warszawy XIV Wydział Gospodarczy pod nr 0000028142,
Regon 010621332, NIP 125-00-26-307

PROJEKTANT:



STUDIO BAU Sp. z o.o.
ul. Narbutta 25 lok. 4
02 - 5366 Warszawa
tel. (022) 848 10 80
www.studiobau.pl