



ZESPÓŁ MIESZKANIOWO-USŁUGOWY  
Pruszków, ul. Waryńskiego 5/7

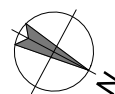

**STACJA CENTRUM**

BUDYNEK E

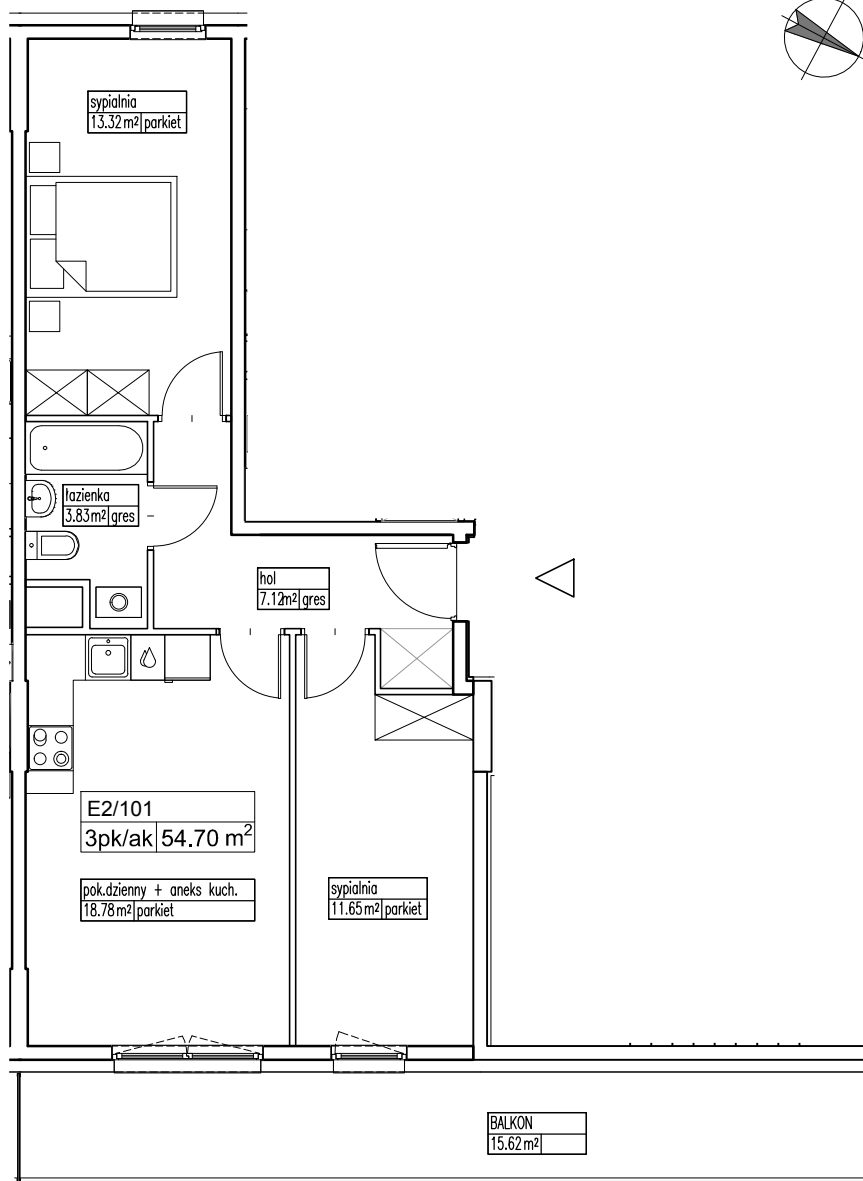


INFORMACJE O LOKALU

nr lokalu	101
ilość pokoi	3
klatka	E2
kondygnacja / piętro	2 / 1
powierzchnia lokalu [m <sup>2</sup> ]	54,70

ZESTAWIENIE POWIERZCHNI

pokój dzienny z an. kuchennym [m <sup>2</sup> ]	18,78
sypialnia [m <sup>2</sup> ]	13,32
sypialnia [m <sup>2</sup> ]	11,65
łazienka [m <sup>2</sup> ]	3,83
hol [m <sup>2</sup> ]	7,12
balkon [m <sup>2</sup> ]	15,62

Skala 1:100

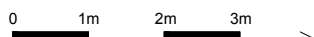

UWAGA:  
1. pomiar powierzchni zgodny z normą  
PN - ISO 9836 : 1997  
2. powierzchnie balkonów mogą ulec  
nieznacznym zmianom



KARTA KATALOGOWA

Wydanie:

Data wydania:

SCHEMAT OSIEDLA

SCHEMAT USYTUOWANIA LOKALU

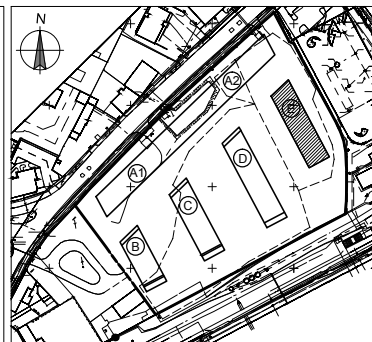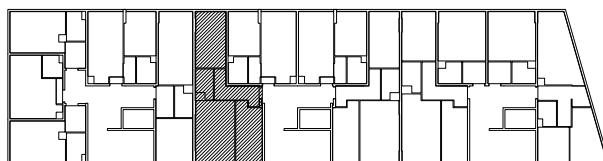

DEVELOPER:

**J.W. Construction Holding S.A.**  
ul. Radzyńska 326 | 05-091 Ząbki | tel. 22 777 90 00, 22 771 75 55  
fax. (22) 771 79 07, biuro@jwconstruction.pl, www.jwconstruction.pl  
Wpisana do Rejestru Przedsiębiorców prowadzonego przez Sąd Rejonowy dla m.st. Warszawy XIV Wydział Gospodarczy pod nr 0000028142,  
Regon 010621332, NIP 125-00-26-307

PROJEKTANT:



**STUDIO BAU Sp. z o.o.**  
ul. Narbutta 25 lok. 4  
02 - 536 Warszawa  
tel. (022) 848 10 80  
www.studiobau.pl