


Skala 1:100

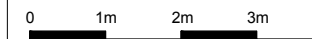

INFORMACJE O LOKALU

| | |
|---------------------------------------|-------|
| nr lokalu | 104 |
| ilość pokoi | 3 |
| klatka | E2 |
| kondygnacja / piętro | 2 / 1 |
| powierzchnia lokalu [m ²] | 54,89 |

ZESTAWIENIE POWIERZCHNI

| | |
|---|-------|
| pokój dzienny z an. kuchennym [m ²] | 19,56 |
| sypialnia [m ²] | 10,64 |
| sypialnia [m ²] | 12,87 |
| łazienka [m ²] | 4,08 |
| hol [m ²] | 7,74 |
| balkon [m ²] | 15,35 |

LEGENDA:

- Ściany i słupy żelbetowe (konstrukcja).
- Belka żelbetowa pod stropem (konstrukcja).

Brak możliwości wyburzenia, przesunięcia, brudzenia itp. elementów konstrukcyjnych.

UWAGA:

- Pomiar powierzchni zgodny z normą PN - ISO 9836 : 1997.
- Powierzchnie balkonów, loggii, ogródków i tarasów mogą ulec nieznacznym zmianom.



KARTA KATALOGOWA

Wydanie: 01

Data wydania: 30.04.2020r.

SCHEMAT OSIEDLA

SCHEMAT USYTUOWANIA LOKALU

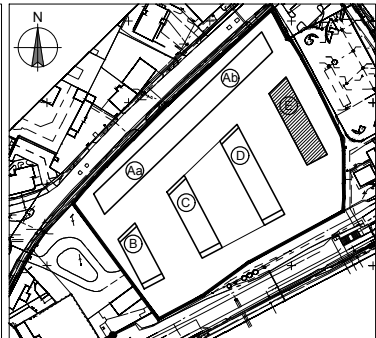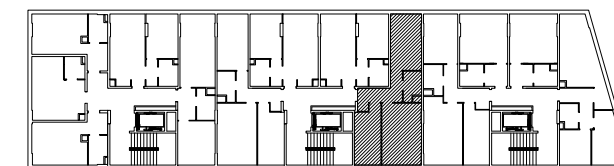

DEWELOPER:

J.W. Construction Holding S.A.
ul. Radzyńska 326 | 05-091 Ząbki | tel. 22 777 90 00, 22 771 75 55

fax. (22) 771 79 07, biuro@jwconstruction.pl, www.jwconstruction.pl
Wpisana do Rejestru Przedsiębiorców prowadzonego przez Sąd Rejonowy dla m.st. Warszawy XIV Wydział Gospodarczy pod nr 0000028142, Regon 010621332, NIP 125-00-28-307

PROJEKTANT:



STUDIO BAU Sp. z o.o.
ul. Narbutta 25 lok. 4
02 - 536 Warszawa
tel. (022) 848 10 80
www.studiobau.pl