

Skala 1:100



INFORMACJE O LOKALU

nr lokalu	201
ilość pokoi	3
klatka	E2
kondygnacja / piętro	3 / 2
powierzchnia lokalu [m ²]	54,70

ZESTAWIENIE POWIERZCHNI

pokój dzienny z an. kuchennym [m ²]	18,78
sypialnia [m ²]	13,32
sypialnia [m ²]	11,65
łazienka [m ²]	3,83
hol [m ²]	7,12
balkon [m ²]	11,42

UWAGA:

1. pomiar powierzchni zgodny z normą PN - ISO 9836 : 1997
2. powierzchnie balkonów mogą ulec nieznacznym zmianom



KARTA KATALOGOWA

Wydanie:

Data wydania:

SCHEMAT OSIEDLA

SCHEMAT USYTUOWANIA LOKALU

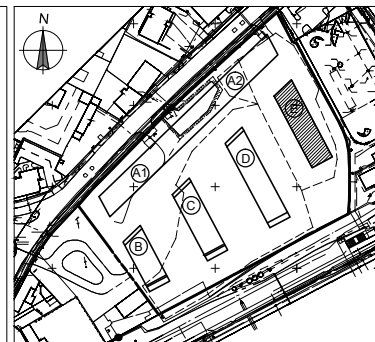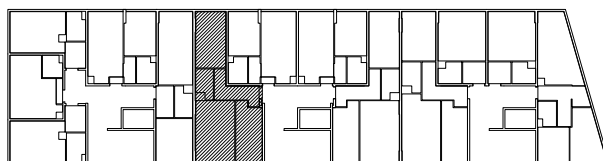

DEVELOPER:

J.W. Construction Holding S.A.
ul. Radzyńska 326 | 05-091 Zabki | tel. 22 777 90 00, 22 771 75 55
fax. (22) 771 79 07, biuro@jwconstruction.pl, www.jwconstruction.pl
Wpisana do Rejestru Przedsiębiorców prowadzonego przez Sąd Rejonowy dla m.st. Warszawy XIV Wydział Gospodarczy pod nr 0000028142, Regon 010621332, NIP 125-00-28-307

PROJEKTANT:



STUDIO BAU Sp. z o.o.
ul. Narbutta 25 lok. 4
02 - 536 - Warszawa
tel. (022) 848 10 80
www.studiobau.pl