

### INFORMACJE O LOKALU

nr lokalu	101
ilość pokoi	3
klatka	E3
kondygnacja / piętro	2   1
powierzchnia lokalu [m <sup>2</sup> ]	56,49

### ZESTAWIENIE POWIERZCHNI

pokój dzienny z an. kuchennym [m <sup>2</sup> ]	19,54
sypialnia [m <sup>2</sup> ]	11,97
sypialnia [m <sup>2</sup> ]	12,80
łazienka [m <sup>2</sup> ]	3,97
hol [m <sup>2</sup> ]	8,39
balkon [m <sup>2</sup> ]	9,74


E3/101  
3pk/a 56.49 m<sup>2</sup>

pok.dzienny + aneks kuch.  
19.54 m<sup>2</sup> parkiet

sypialnia  
11.97 m<sup>2</sup> parkiet

BALKON  
9.74 m<sup>2</sup>

Skala 1:100

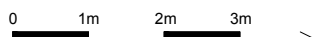

UWAGA:  
1. pomiar powierzchni zgodny z normą  
PN - ISO 9836 : 1997  
2. powierzchnie balkonów mogą ulec  
nieznacznym zmianom



### KARTA KATALOGOWA

Wydanie:

Data wydania:

### SCHEMAT OSIEDLA

### SCHEMAT USYTUOWANIA LOKALU

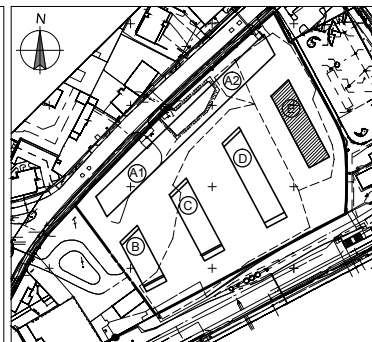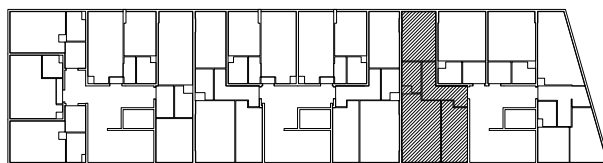

#### DEVELOPER:

**J.W. Construction Holding S.A.**  
ul. Radzywińska 326 | 05-091 Ząbki | tel. 22 777 90 00, 22 771 75 55  
fax. (22) 771 79 07, biuro@jwconstruction.pl, www.jwconstruction.pl  
Wpisana do Rejestru Przedsiębiorców prowadzonego przez Sąd Rejonowy dla m.st. Warszawy XIV Wydział Gospodarczy pod nr 0000028142,  
Regon 010621332, NIP 125-00-26-307

#### PROJEKTANT:



**STUDIO BAU Sp. z o.o.**  
ul. Narbutta 25 lok. 4  
02 - 536 Warszawa  
tel. (022) 848 10 80  
www.studiobau.pl