


Skala 1:100

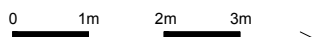

INFORMACJE O LOKALU

nr lokalu	301
ilość pokoi	3
klatka	E3
kondygnacja / piętro	4 / 3
powierzchnia lokalu [m ²]	56,49

ZESTAWIENIE POWIERZCHNI

pokój dzienny z an. kuchennym [m ²]	19,54
sypialnia [m ²]	11,97
sypialnia [m ²]	12,80
łazienka [m ²]	3,97
hol [m ²]	8,39
balkon [m ²]	15,34

UWAGA:

1. pomiar powierzchni zgodny z normą PN - ISO 9836 : 1997
2. powierzchnie balkonów mogą ulec nieznacznym zmianom



KARTA KATALOGOWA

Wydanie:

Data wydania:

SCHEMAT OSIEDLA

SCHEMAT USYTUOWANIA LOKALU

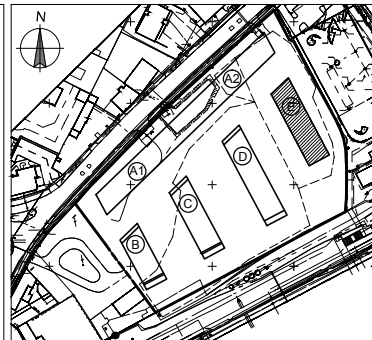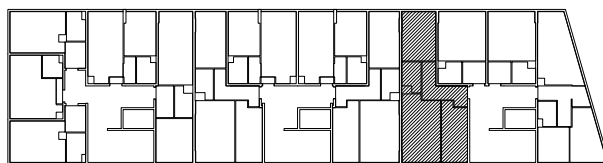

DEVELOPER:

J.W. Construction Holding S.A.
ul. Radzyńska 326 | 05-091 Zabki | tel. 22 777 90 00, 22 771 75 55
fax. (22) 771 79 07, biuro@jwconstruction.pl, www.jwconstruction.pl
Wpisana do Rejestru Przedsiębiorców prowadzonego przez Sąd Rejonowy dla m.st. Warszawy XIV Wydział Gospodarczy pod nr 0000028142, Regon 010621332, NIP 125-00-26-307

PROJEKTANT:



STUDIO BAU Sp. z o.o.
ul. Narbutta 25 lok. 4
02 - 536 Warszawa
tel. (022) 848 10 80
www.studiobau.pl