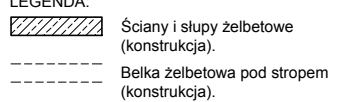


INFORMACJE O LOKALU

nr lokalu	401
ilość pokoi	3
klatka	E3
kondygnacja / piętro	5 / 4
powierzchnia lokalu [m ²]	55,78

ZESTAWIENIE POWIERZCHNI


pokój dzienny z an. kuchennym [m ²]	19,60
sypialnia [m ²]	11,62
sypialnia [m ²]	12,98
łazienka [m ²]	4,13
hol [m ²]	7,45
balkon [m ²]	12,54

LEGENDA:

Ściany i słupy żelbetowe (konstrukcja).
Belka żelbetowa pod stropem (konstrukcja).

Brak możliwości wyburzenia, przesunięcia, bruzdowania itp. elementów konstrukcyjnych.

UWAGA:
1. Pomiar powierzchni zgodny z normą PN - ISO 9836 : 1997.
2. Powierzchnie balkonów, loggii, ogródków i tarasów mogą ulec nieznacznym zmianom.

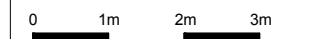Skala 1:100





KARTA KATALOGOWA

Wydanie: 01

Data wydania: 30.04.2020r.

SCHEMAT OSIEDLA

SCHEMAT USYTUOWANIA LOKALU

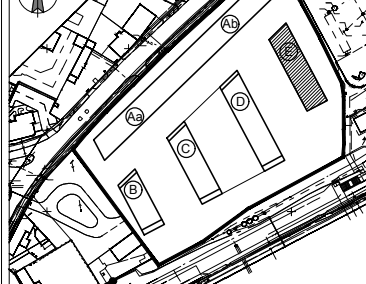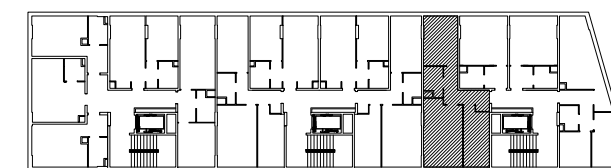

DEWELOPER:

J.W. Construction Holding S.A.

ul. Radzyńska 326 | 05-091 Ząbki | tel. 22 777 90 00, 22 771 75 55

fax. (22) 771 79 07, biuro@jwconstruction.pl, www.jwconstruction.pl

Wpisana do Rejestru Przedsiębiorców prowadzonego przez Sąd Rejonowy dla m.st. Warszawy XIV Wydział Gospodarczy pod nr 0000028142, Regon 010621332, NIP 125-00-28-307

PROJEKTANT:



STUDIO BAU Sp. z o.o.
ul. Narbutta 25 lok. 4
02 - 536 Warszawa
tel. (022) 848 10 80
www.studiobau.pl