



ZESPÓŁ MIESZKANIOWO - USŁUGOWY W WARSZAWIE  
UL. ORDONA | UL. KASPRZAKA |  
AL. PRYMASA TYSIĄCLECIA



BUD. DK ETAP D


### INFORMACJE O LOKALU

nr lokalu	M2601B
ilość pokoi	4
część budynku	B
kondygnacja / piętro	26 25
powierzchnia lokalu [m²]	97,24

### ZESTAWIENIE POWIERZCHNI

pokój dzienny [m²]	36,45
sypialnia [m²]	11,28
sypialnia [m²]	9,84
sypialnia [m²]	10,92
aneks kuch. [m²]	7,31
pom. gospodarcze [m²]	3,05
łazienka [m²]	5,17
łazienka [m²]	3,39
hol [m²]	9,83
loggia [m²]	3,96
loggia [m²]	9,65


UWAGI:  
1. Pomiar powierzchni zgodny z normą PN-ISO 9836:1997  
2. Powierzchnie balkonów, loggii i tarasów mogą ulec nieznacznym zmianom

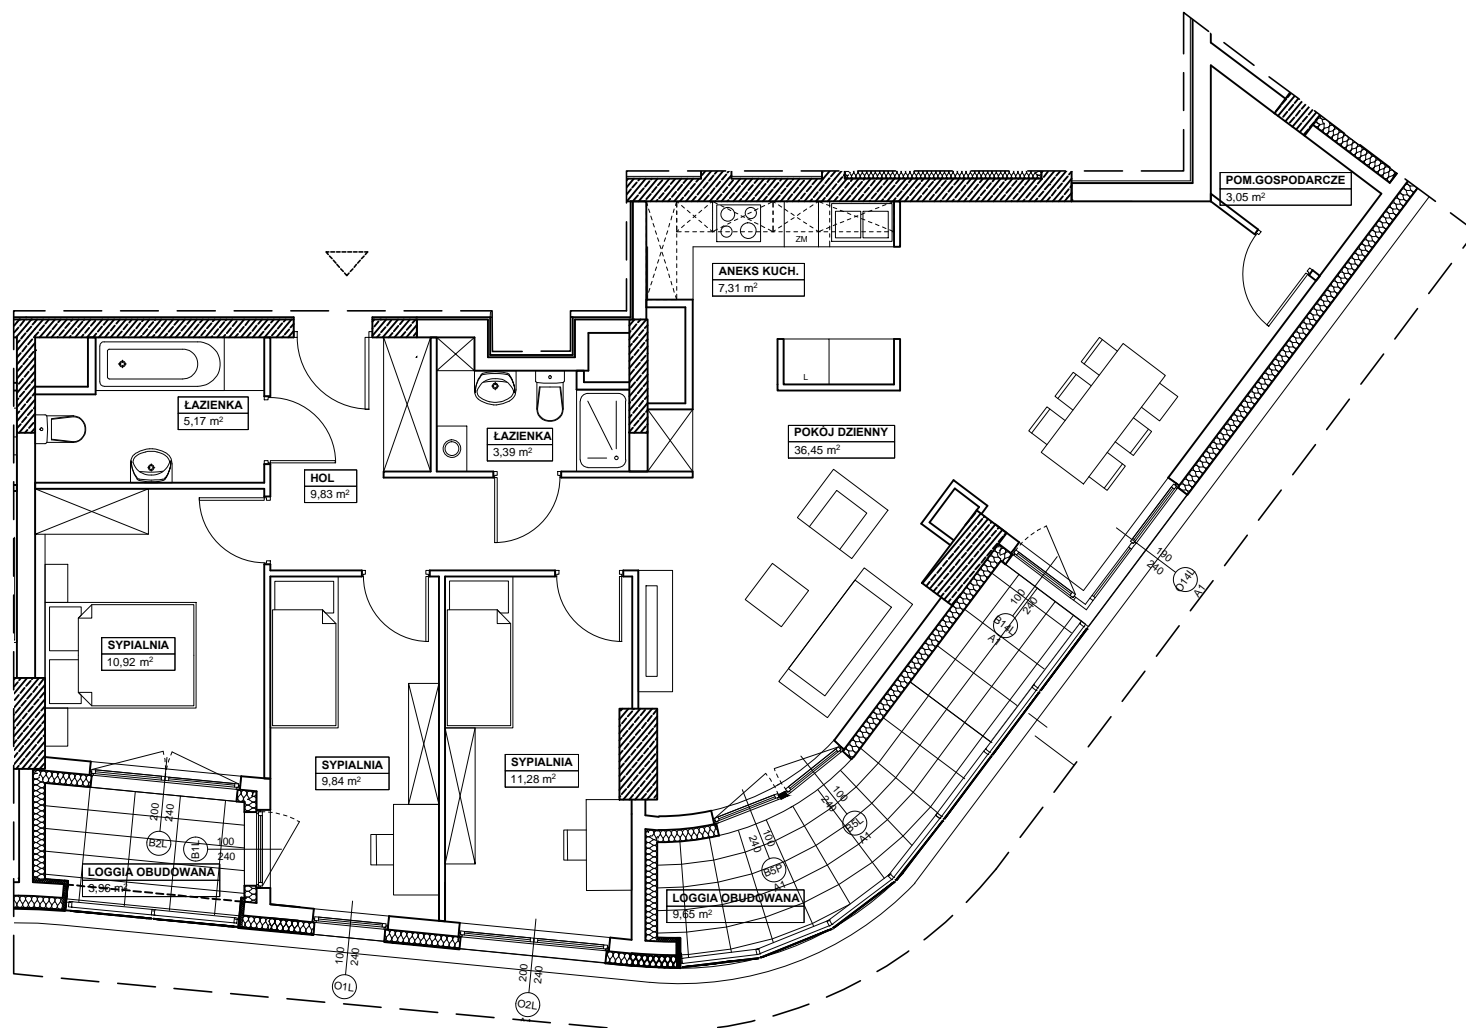


### KARTA KATALOGOWA

Wydanie: 01 Data wydania: 16.04.2018r


#### SCHEMAT USYTUOWANIA LOKALU

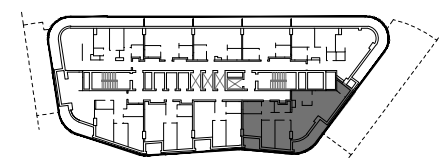

#### SCHEMAT BUDYNKU

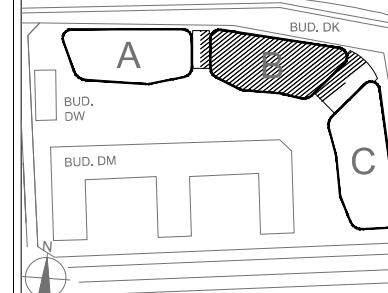

### SCHEMAT OSIEDLA

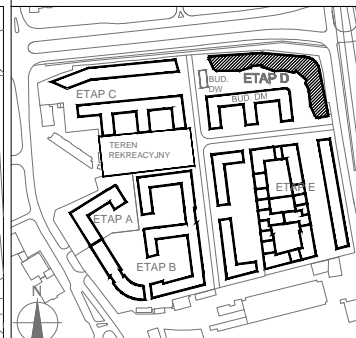

DEWELOPER:  
**J.W. Construction Holding S.A.**  
ul. Radzymińska 326 | 05-091 Żąbki | tel. 22 777 90 00  
J.W. Construction Holding S.A., 05-091 Żąbki, ul. Radzymińska 326, tel. (22) 771 75 55, fax. (22) 771 79 07, biuro@jwconstruction.pl, www.jwconstruction.pl  
Wpisana do Rejestru Przedsiębiorców prowadzonego przez Sąd Rejonowy dla m.st. Warszawy XIV Wydział Gospodarczy pod nr 0000028142, Regon 010621332, NIP 125-00-28-307

PROJEKTANT: **STUDIO BAU Sp. z o.o.**  
ul. Narbutta 25 lok. 4  
02-536 Warszawa  
tel. (022) 848 10 80  
www.studiobau.pl