

ZESPÓŁ MIESZKANIOWY
UL. BERENSONA, WARSZAWA
OSIEDLE "ECO BERENSONA"



SEGMENT D

nr lokalu D.M04
piętro 0
ilość pokoi 4

MIESZKANIE NR 4


0.1	hall	13,27 m ²
0.2	WC	3,82 m ²
0.3	pokój z aneksem kuchennym	18,35 m ²
0.4	pokój	7,62 m ²
0.5	pokój	9,12 m ²
0.6	pokój	9,94 m ²
0.7	łazienka	4,03 m ²

suma: 66,15 m²


0.8	balkon	6,46 m ²
0.9	balkon	6,46 m ²
0.10	taras	30,74 m ²

UWAGI:


- Pomiar powierzchni lokalu mieszkalnego zostanie dokonany zgodnie z normą PN ISO 9836:2015-12;
- Pomiar powierzchni wykonany na poziomie posadzki w stanie wykończonym (bez uwzględnienia listew podłogowych, progów, itp.);
- Do powierzchni nie wliczono:
 - powierzchni pod ścianami (konstrukcyjnymi, działowymi);
 - powierzchni w przejściach drzwiowych;
 - otworów okiennych;
 - wnęk/nisz w ścianach;
 - powierzchni balkonów, tarasów, ogródków lokatorskich;
- Ze względu na trwające prace projektowe, powierzchnie mogą ulec zmianie;
- Wyposażenie tylko w celach prezentacji, nie stanowi zobowiązania umownego;
- Niniejszy projekt nie stanowi oferty w rozumieniu przepisów kodeksu cywilnego.

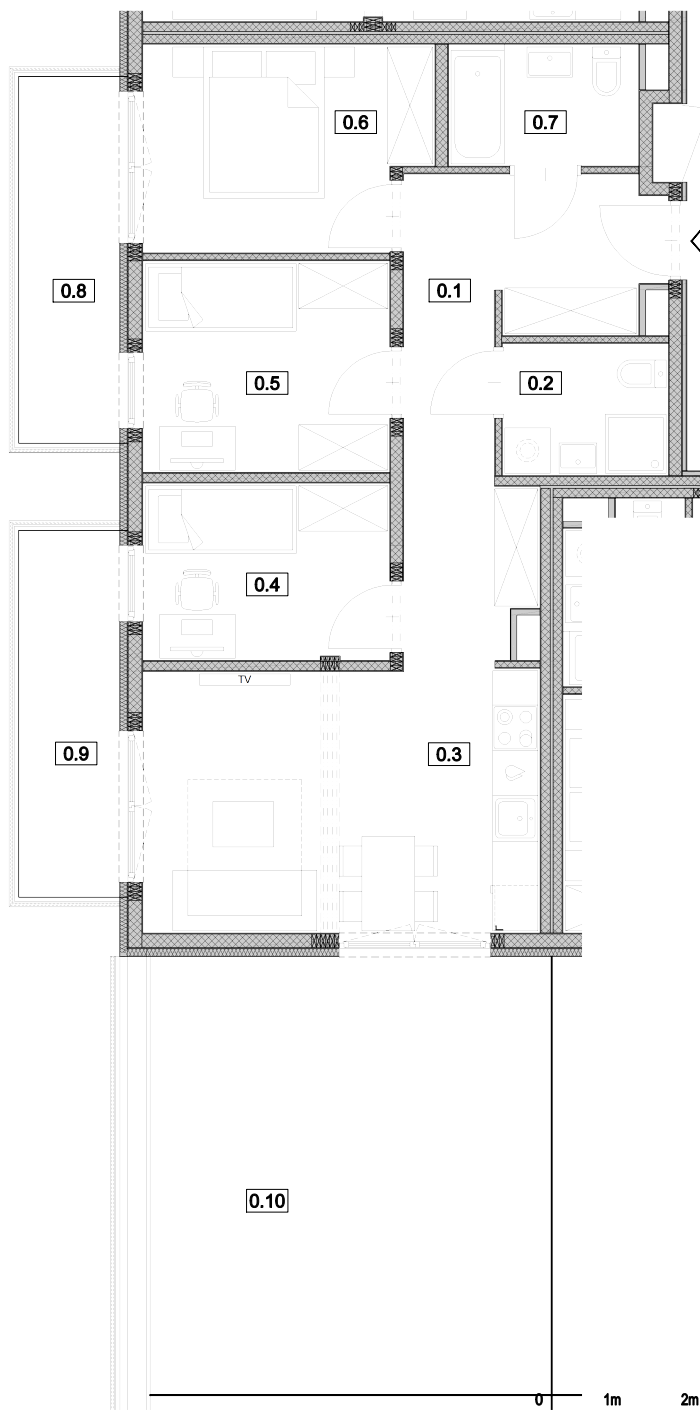

SCHEMAT PIĘTRA

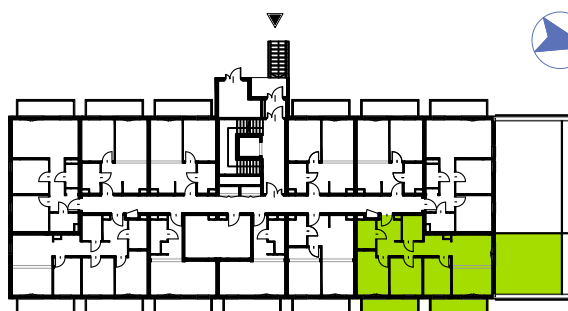

SCHEMAT OSIEDLA

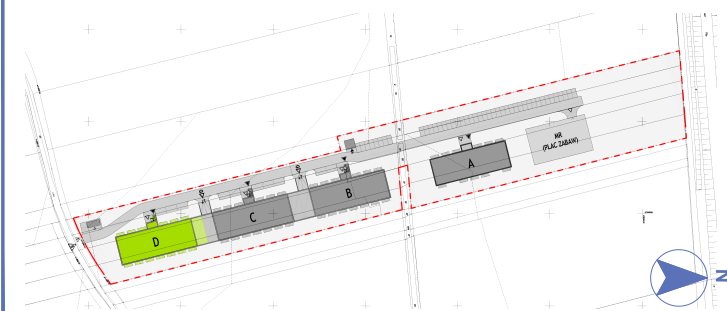

DEVELOPER:

J.W. Construction Holding S.A.
ul. Radzymińska 326 | 05-091 Żabki | tel. 22 777 90 00, 22 771 75 55 | biuro@jwconstruction.pl
www.jwconstruction.pl Wpisana do Rejestru Przedsiębiorców prowadzonego przez Sąd Rejonowy dla m.st. Warszawy XIV Wydział Gospodarczy pod nr 0000028142, Regon 010621332, NIP 125-00-28-307



BIURO PROJEKTOWE:

URBA Architects sp. z o.o.
ul. Kamienna 43B/5 | 31-403 Kraków | tel. 780 172 255
biuro@urbaarchitects.eu, www.urbaarchitects.eu
Regon 361397443, NIP 679-311-10-15