

## ETAP I


 

 
### INFORMACJE O LOKALU

nr lokalu	E4.02
ilość pokoi	4
klatka	E
kondygnacja / piętro	4/3
powierzchnia lokalu [m <sup>2</sup> ]	99,56

### ZESTAWIENIE POWIERZCHNI

HOL	15,52
SYPIALNIA	11,19
SYPIALNIA	12,46
ŁAZIENKA	5,51
WC	2,17
POKÓJ DZIENNY	23,38
KUCHNIA	11,72
SYPIALNIA	13,98
ŁAZIENKA	3,63
BALKON	7,66
BALKON	4,84
TARAS	9,34
OGRÓDEK	8,30


### LEGENDA:

-  Ściany murowane konstrukcyjne
-  Ściany żelbetowe konstrukcyjne
-  Ściany działowe
-  Belka żelbetowa pod stropem

Brak możliwości wyburzenia, przesunięcia, bruzdowania itp. elementów konstrukcyjnych.

### UWAGA:

1. Pomiar powierzchni zgodny z normą PN - ISO 9836
2. Powierzchnie balkonów i tarasów mogą ulec nieznacznym zmianom.
3. Lokator zobowiązany jest do udostępniania tarasów służbom technicznym.

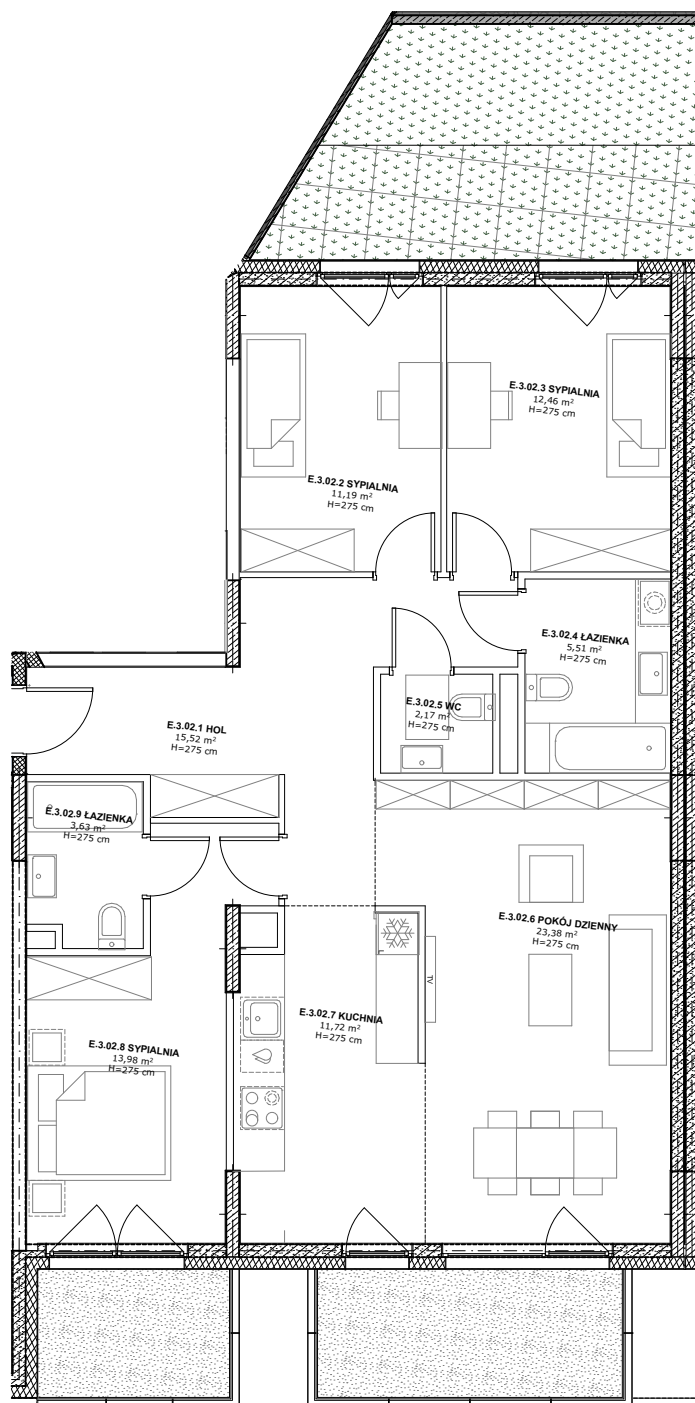

KARTA KATALOGOWA

Wydanie: 01 Data wydania: Wrzesień 2022r.

### SCHEMAT OSIEDLA

