

ETAP I


 

 
INFORMACJE O LOKALU

nr lokalu	F4.04
ilość pokoi	3
klatka	F
kondygnacja / piętro	4/3
powierzchnia lokalu [m ²]	79,72

ZESTAWIENIE POWIERZCHNI

HOL	13,54
KUCHNIA	11,27
POKÓJ DZIENNY	23,54
WC	2,17
ŁAZIENKA	5,55
SYPIALNIA	12,46
SYPIALNIA	11,19
BALKON	7,66
TARAS	9,41
OGRÓDEK	10,10



LEGENDA:

-  Ściany murowane konstrukcyjne
-  Ściany żelbetowe konstrukcyjne
-  Ściany działowe
-  Belka żelbetowa pod stropem

Brak możliwości wyburzenia, przesunięcia, bruzdowania itp. elementów konstrukcyjnych.

UWAGA:

- Pomiar powierzchni zgodny z normą PN - ISO 9836
- Powierzchnie balkonów i tarasów mogą ulec nieznacznym zmianom.
- Lokator zobowiązany jest do udostępniania tarasów służbom technicznym.

 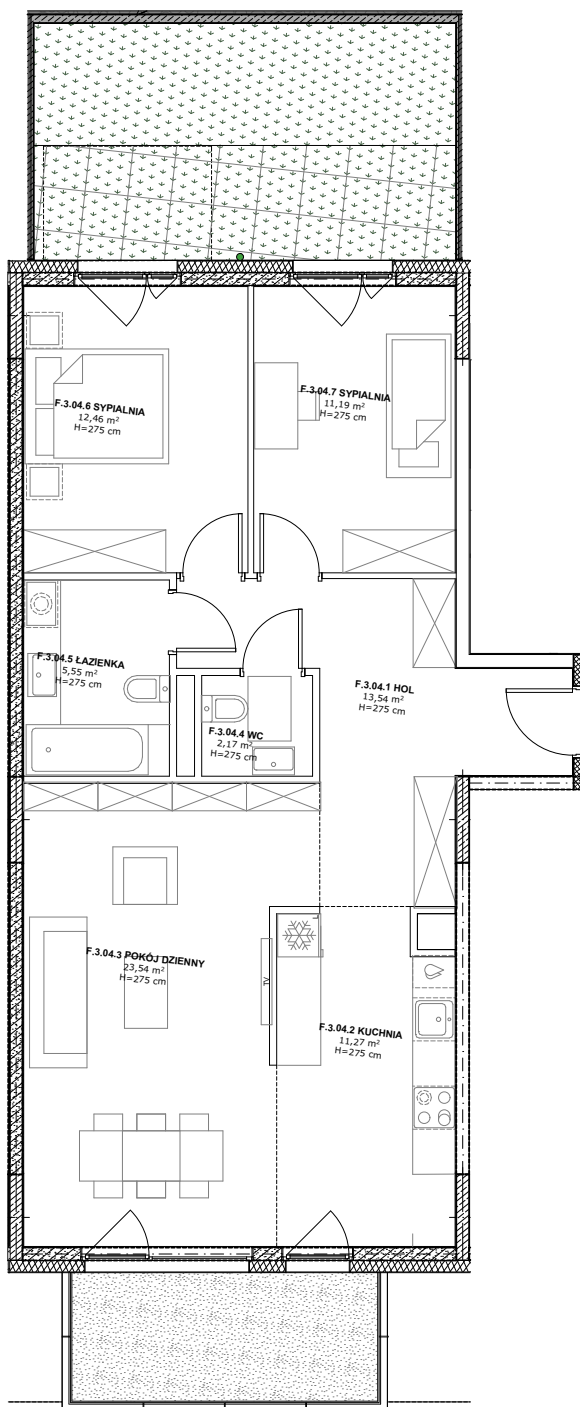

KARTA KATALOGOWA

Wydanie: 01 Data wydania: Wrzesień 2022r.

SCHEMAT OSIEDLA

