

ETAP II

INFORMACJE O LOKALU

nr lokalu C.6.06

ilość pokoi 1

klatka C


kondygnacja / piętro 7/6

powierzchnia
lokalu [m²] 27,37

ZESTAWIENIE POWIERZCHNI

ŁAZIENKA 4,33

POKÓJ DZIENNY Z
ANEKSEM 23,04

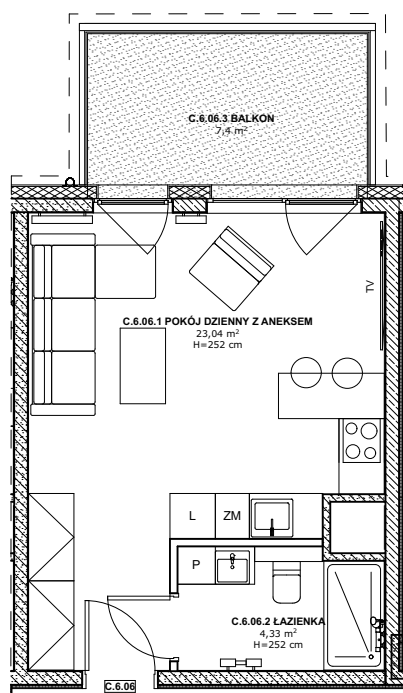

BALKON 7,4

LEGENDA:

- Ściany murowane konstrukcyjne
- Ściany żelbetowe konstrukcyjne
- Ściany działowe
- Belka żelbetowa pod stropem

Brak możliwości wyburzenia, przesunięcia, bruzdowania itp. elementów konstrukcyjnych.

UWAGA:
1. Pomiar powierzchni zgodny z normą PN - ISO 9836


2. Powierzchnie balkonów i tarasów mogą ulec nieznacznym zmianom.

3. Lokator zobowiązany jest do udostępniania tarasów służbom technicznym.

KARTA KATALOGOWA

Wydanie: 01 Data wydania: Marzec 2022r.

SCHEMAT OSIEDLA

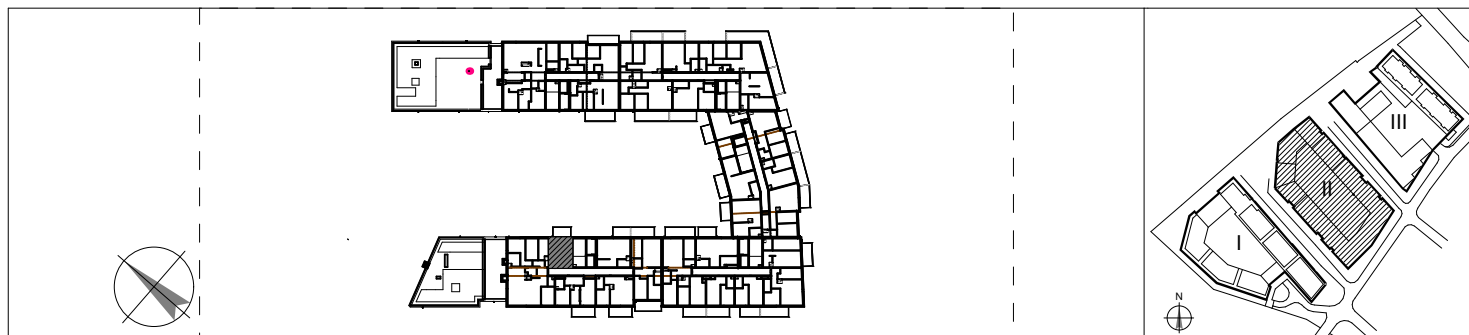

IDS
architekci

PROJEKTANT:
ul. Targ Rybny 2, 70-535 Szczecin
tel: 91 484 30 56,
fax: 91 886 54 22
www.idsarchitekci.pl