

BUDYNEK WIELORODZINNY CHORZÓW ul. KOŚCIUSZKI




BUDYNEK E


NR MIESZKANIA	71
PIĘTRO	5
LICZBA POKOJÓW	2

Mieszkanie nr 71


71.1	przedpokój	2,99
71.2	pokój dzienny z aneksem kuch	18,53
71.3	łazienka	3,65
71.4	sypialnia 1	10,07
s	ściankami działowymi	1,06
		36,30 m²

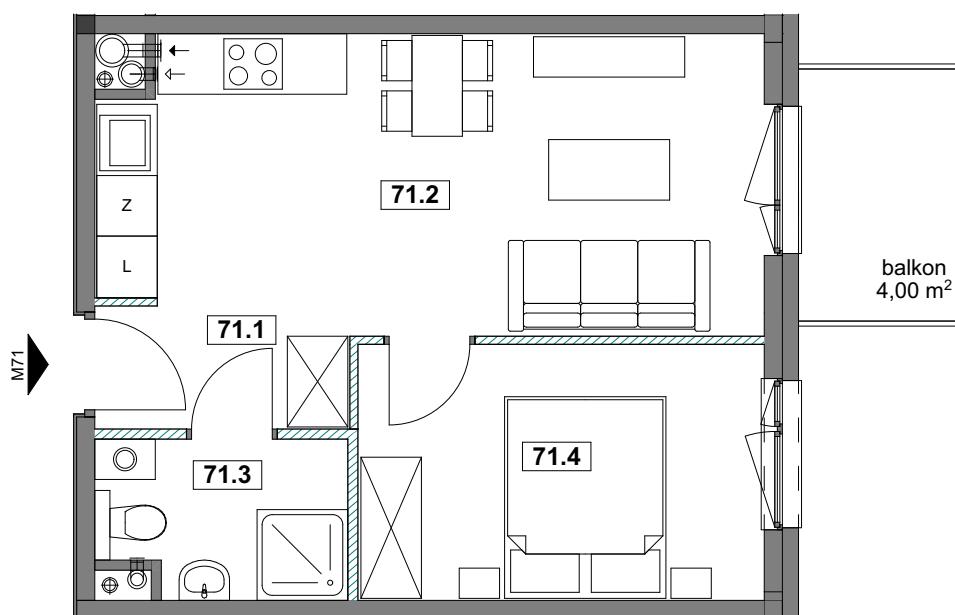

balkon 4,00 m²

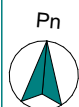

skala 1:75 0 1m 2m 3m

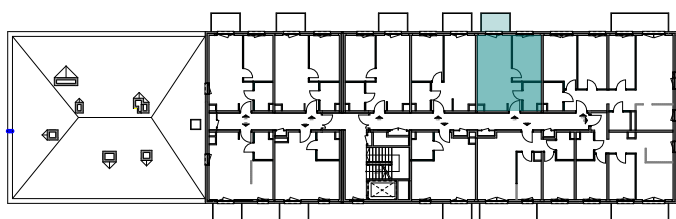

UWAGI:
-POWIERZCHNIE LICZONE WG NORMY PN-ISO 9836: 1997


-ZGODNIE Z NORMĄ PN-ISO 9836: 1997 DO POWIERZCHNI LOKALU WLICZONO ŚCIANKI DZIAŁOWE NADAJĄCE SIĘ DO DEMONTAŻU

-ZE WZGLĘDU NA TRWAJĄCE PRACE PROJEKTOWE, POWIERZCHNIE MOGĄ ULEC ZMIANIE

-WYPOSAŻENIE TYLKO W CELACH PREZENTACJI, NIE STANOWI ZOBOWIĄZANIA UMOWNEGO

-NINIEJSZY PROJEKT NIE STANOWI OFERTY W ROZUMIENIU PRZEPISÓW KODEKSU CYWILNEGO

ŚCIANKI DZIAŁOWE
NADAJĄCE SIĘ DO DEMONTAŻU

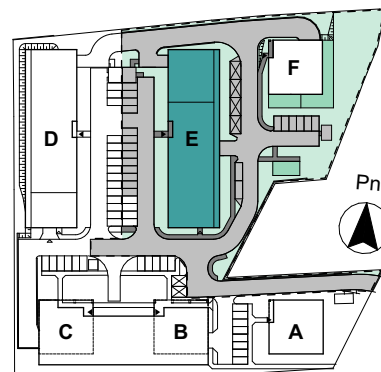

DEVELOPER

J.W. Construction Holding S.A., 05-091 Ząbki, ul. Radzyńska 326, tel. (22) 771 75 55 biuro@jwconstruction, www.jwconstruction.pl wpisana do Rejestru Przedsiębiorców prowadzonego przez Sąd Rejonowy dla m. st. Warszawy XIV Wydział Gospodarczy pod nr 0000028142, Regon 010621332, NIP 125-00-28-307

BIURO PROJEKTOWE

ARCHITEKCI MR Leszek Moska, Mariusz Rachuba sp.j.
41-506 Chorzów, ul. Stalowa 16
tel: +48 32 307 05 08 e-mail: moskaachuba@architekcimr.com.pl