

BUDYNEK WIELORODZINNY CHORZÓW ul. KOŚCIUSZKI





BUDYNEK F

NR MIESZKANIA	5
PIĘTRO	1
LICZBA POKOJÓW	4

Mieszkanie nr 5


5.1	przedpokój	6,00
5.2	pokój dzienny z aneksem kuch.	27,40
5.3	łazienka	3,73
5.4	sypialnia 1	16,07
5.5	sypialnia 2	10,70
5.6	sypialnia 3	7,51
5.7	wc	3,03
s	pow. pod ściankami działowymi	2,09
		76,53 m²

balkon 8,00 m²

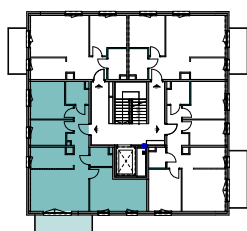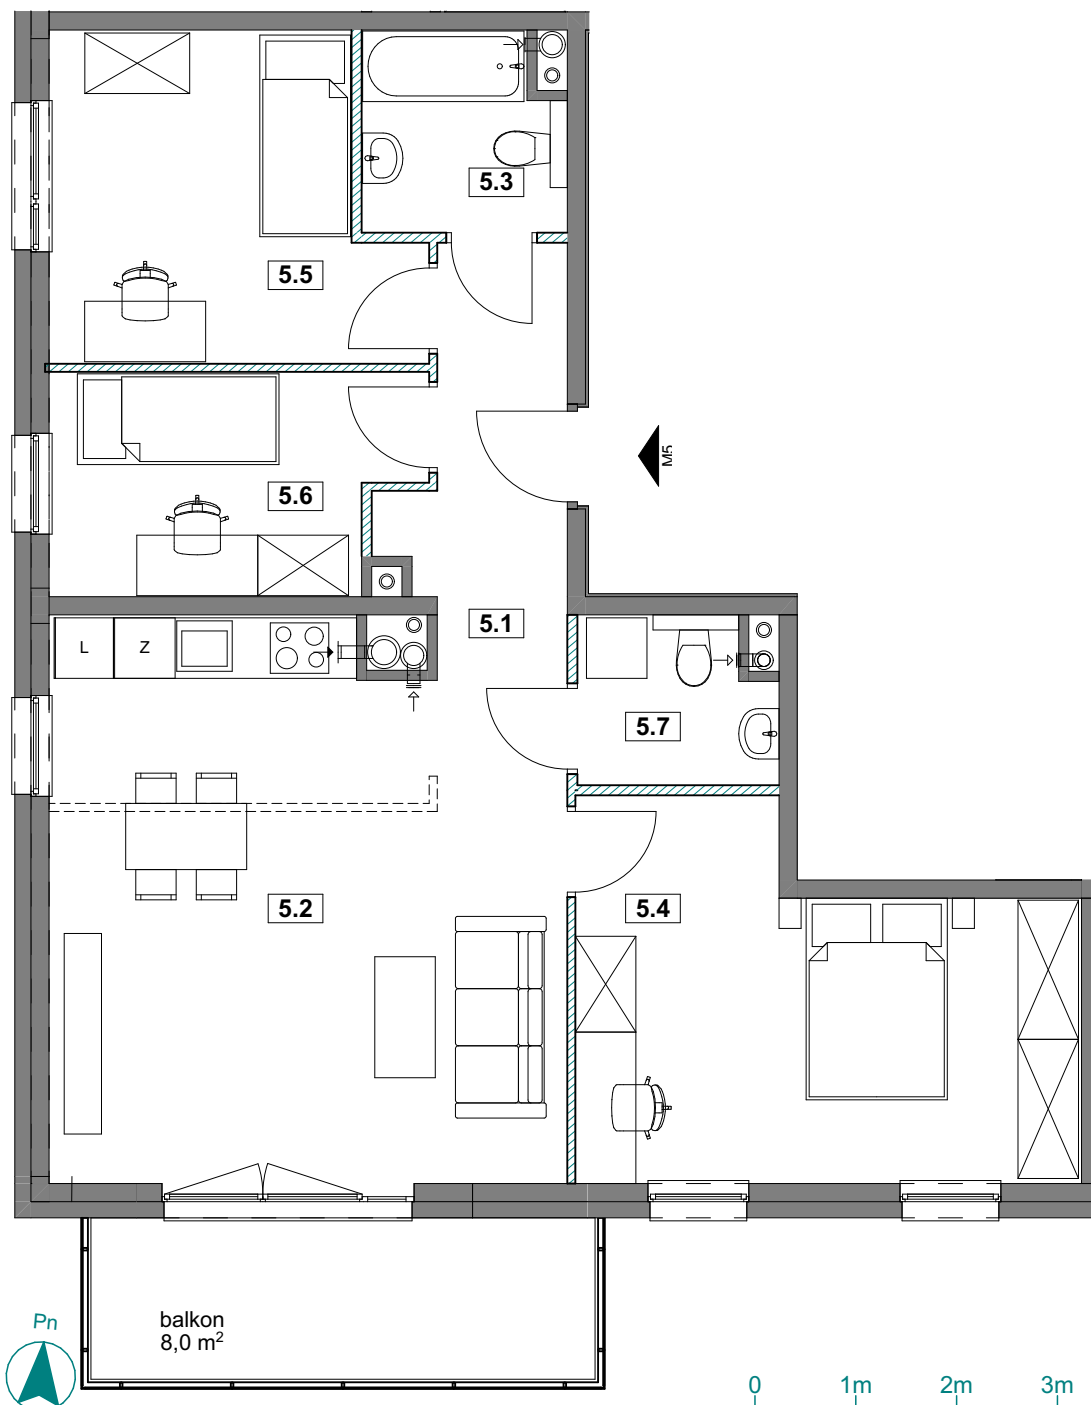

UWAGI:
-POWIERZCHNIE LICZONE WG NORMY PN-ISO 9836: 1997
-ZGODNIE Z NORMĄ PN-ISO 9836: 1997 DO POWIERZCHNI LOKALU WŁICZONO ŚCIANKI DZIAŁOWE NADAJĄCE SIĘ DO DEMONTAŻU
-ZE WZGLĘDU NA TRWAJĄCE PRACE PROJEKTOWE, POWIERZCHNIE MOGĄ ULEĆ ZMIANIE
-WYPOSAŻENIE TYLKO W CELACH PREZENTACJI, NIE STANOWI ZOBOWIĄZANIA UMÓWNEGO

----- PROPOZYCJA LOKALIZACJI ŚCIANY WYDZIELAJĄCEJ KUCHNIE - ZMIANA MOŻLIWA W RAMACH ZMIANY LOKATORSKIEJ
===== ŚCIANKI DZIAŁOWE NADAJĄCE SIĘ DO DEMONTAŻU

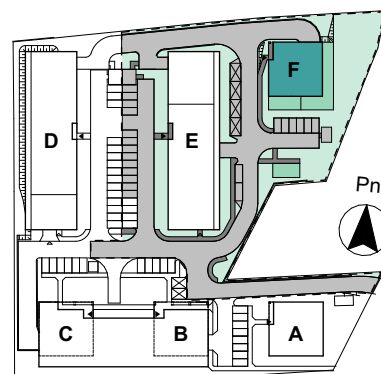

DEVELOPER

J.W.Construction Holding S.A., 05-091 Ząbki, ul. Radzyńska 326, tel. (22) 771 75 55 biuro@jwconstruction, www.jwconstruction.pl wpisana do Rejestru Przedsiębiorców prowadzonego przez Sąd Rejonowy dla m. st. Warszawy XIV Wydział Gospodarczy pod nr 0000028142, Regon 010621332, NIP 125-00-28-307

BIURO PROJEKTOWE

ARCHITEKCI Leszek Moska, Mariusz Rachuba sp.j.
41-506 Chorzów, ul. Stalowa 16
tel: +48 32 307 05 08 e-mail: moskachuba@architekci.mr.com.pl