



ZESPÓŁ MIESZKANIOWO-USŁUGOWY  
Pruszków, ul. Waryńskiego 5/7

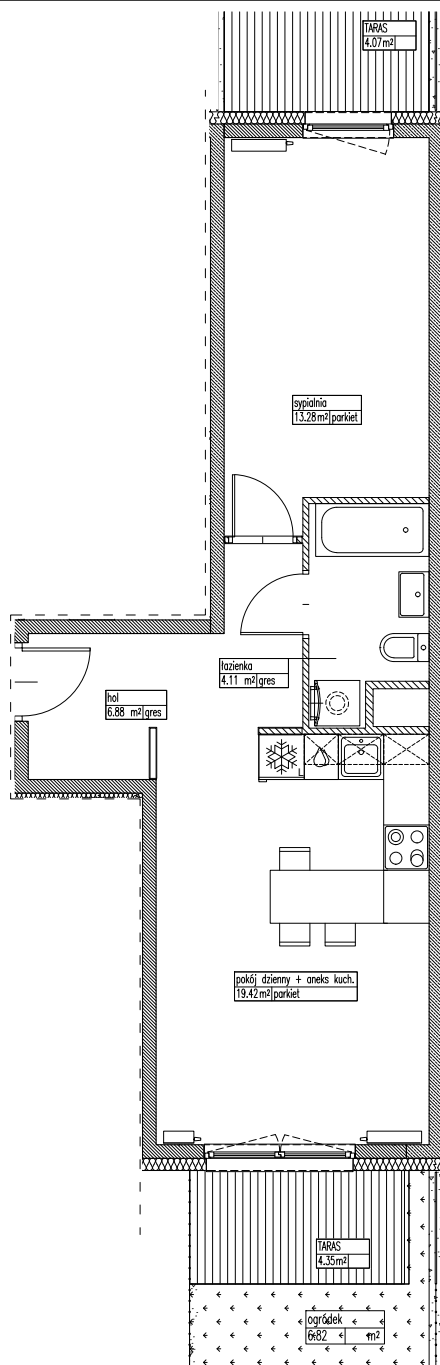

Skala 1:100

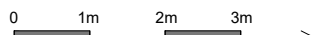

## INFORMACJE O LOKALU

nr lokalu	006
ilość pokoi	2
klatka	B1
kondygnacja / piętro	1 0
powierzchnia lokalu [m <sup>2</sup> ]	43,92

## ZESTAWIENIE POWIERZCHNI

pokój dzienny z an. kuchennym [m <sup>2</sup> ]	19,42
hol [m <sup>2</sup> ]	6,88
łazienka [m <sup>2</sup> ]	4,11
sypialnia [m <sup>2</sup> ]	13,28
taras [m <sup>2</sup> ]	4,35
ogródek [m <sup>2</sup> ]	6,82
taras [m <sup>2</sup> ]	4,07
ogródek [m <sup>2</sup> ]	6,77
powierzchnia pod ścianami działowymi [m <sup>2</sup> ]	0,23

### LEGENDA:

	Ściany i słupy żelbetowe (konstrukcja).
	Belka żelbetowa pod stropem (konstrukcja).

Brak możliwości wyburzenia, przesunięcia, bruzdowania itp. elementów konstrukcyjnych.

### UWAGI:

- Powierzchnie liczone wg normy PN-ISO 9836: 1997
- Zgodnie z normą PN-ISO 9836: 1997 do powierzchni lokalu wliczono ścianki działowe nadające się do demontażu
- Ze względu na trwające prace projektowe, powierzchnie mogą ulec zmianie
- Wyposażenie tylko w celach prezentacji, nie stanowi zobowiązania umownego
- Niniejszy projekt nie stanowi oferty w rozumieniu przepisów kodeksu cywilnego


## KARTA KATALOGOWA

Wydanie: 05

Data wydania: 08.04.2022r.

## SCHEMAT OSIEDLA

## SCHEMAT USYTUOWANIA LOKALU

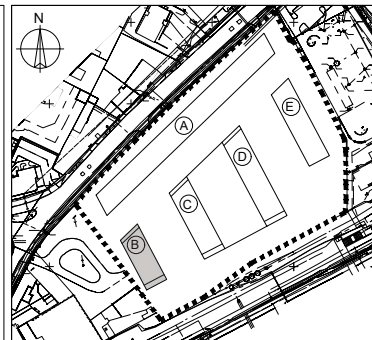

### DEWELOPER:

**J.W. Construction Holding S.A.**

ul. Radzymińska 326 I 05-091 Ząbki I tel. 22 777 90 00, 22 771 75 55

fax. (22) 771 79 07, biuro@jwconstruction.pl, www.jwconstruction.pl

Wpisana do Rejestru Przedsiębiorców prowadzonego przez Sąd Rejonowy dla m.st. Warszawy XIV Wydział Gospodarczy pod nr 0000028142, Regon 010621332, NIP 125-00-28-307

### PROJEKTANT:

**URBA Architects sp. z o.o**

ul. Kamienna 43B/5 I 31-403 Kraków I tel. 780 172 255

biuro@urbarchitects.eu, www.urbarchitects.eu

Regon 361397443, NIP 679-311-10-15