



ZESPÓŁ MIESZKANIOWO-USŁUGOWY  
Pruszków, ul. Waryńskiego 5/7

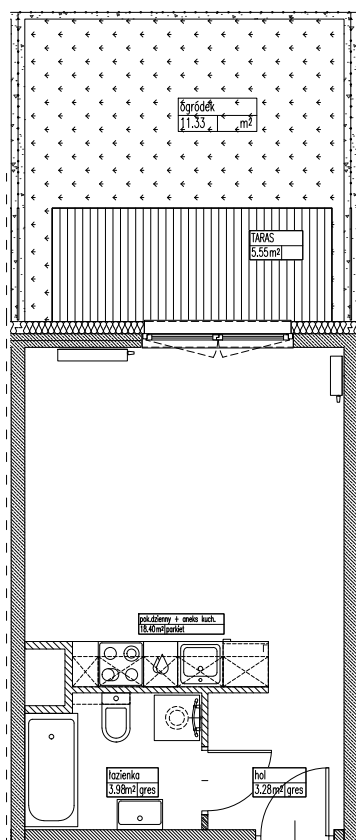

Skala 1:100

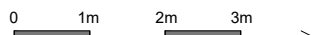

## INFORMACJE O LOKALU

nr lokalu	003
ilość pokoi	1
klatka	B2
kondygnacja / piętro	1 0
powierzchnia lokalu [m <sup>2</sup> ]	25,74

## ZESTAWIENIE POWIERZCHNI

pokój dzienny z an. kuchennym [m <sup>2</sup> ]	18,40
hol [m <sup>2</sup> ]	3,28
łazienka [m <sup>2</sup> ]	3,98
taras [m <sup>2</sup> ]	5,55
ogródek [m <sup>2</sup> ]	11,33
powierzchnia pod ścianami działowymi [m <sup>2</sup> ]	0,08

### LEGENDA:

	Ściany i słupy żelbetowe (konstrukcja).
	Belka żelbetowa pod stropem (konstrukcja).

Brak możliwości wyburzenia, przesunięcia,  
bruzdowania itp. elementów konstrukcyjnych.

### UWAGI:

- Powierzchnie liczone wg normy PN-ISO 9836: 1997
- Zgodnie z normą PN-ISO 9836: 1997 do powierzchni lokalu wliczono ścianki działowe nadające się do demontażu
- Ze względu na trwające prace projektowe, powierzchnie mogą ulec zmianie
- Wyposażenie tylko w celach prezentacji, nie stanowi zobowiązania umownego
- Niniejszy projekt nie stanowi oferty w rozumieniu przepisów kodeksu cywilnego


## KARTA KATALOGOWA

Wydanie: 05

Data wydania: 08.04.2022r.

## SCHEMAT OSIEDLA

## SCHEMAT USYTUOWANIA LOKALU

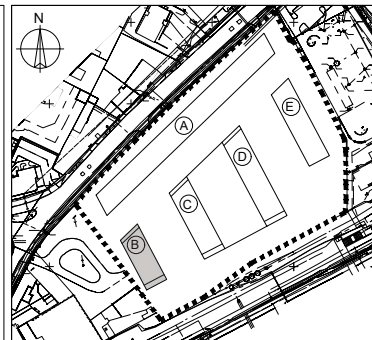

### DEWELOPER:

**J.W. Construction Holding S.A.**  
ul. Radzywińska 326 I 05-091 Ząbki I tel. 22 777 90 00, 22 771 75 55  
fax. (22) 771 79 07, biuro@jwconstruction.pl, www.jwconstruction.pl  
Wpisana do Rejestru Przedsiębiorców prowadzonego przez Sąd Rejonowy dla m.st. Warszawy XIV Wydział Gospodarczy pod nr 0000028142,  
Regon 010621332, NIP 125-00-28-307

### PROJEKTANT:

**URBA Architects sp. z o.o.**  
ul. Kamienna 43B/5 I 31-403 Kraków I tel. 780 172 255  
biuro@urbarchitects.eu, www.urbarchitects.eu  
Regon 361397443, NIP 679-311-10-15